



Commune de
La Saussaye


Plan Local d'Urbanisme

Pièce n°3
Plan de zonage

1 / 5 000e



21 rue Carnot B.P. 183 76190 YVETOT
Tél : 02.32.70.47.10 Fax : 02.32.70.47.19
urbanisme@euclid.fr

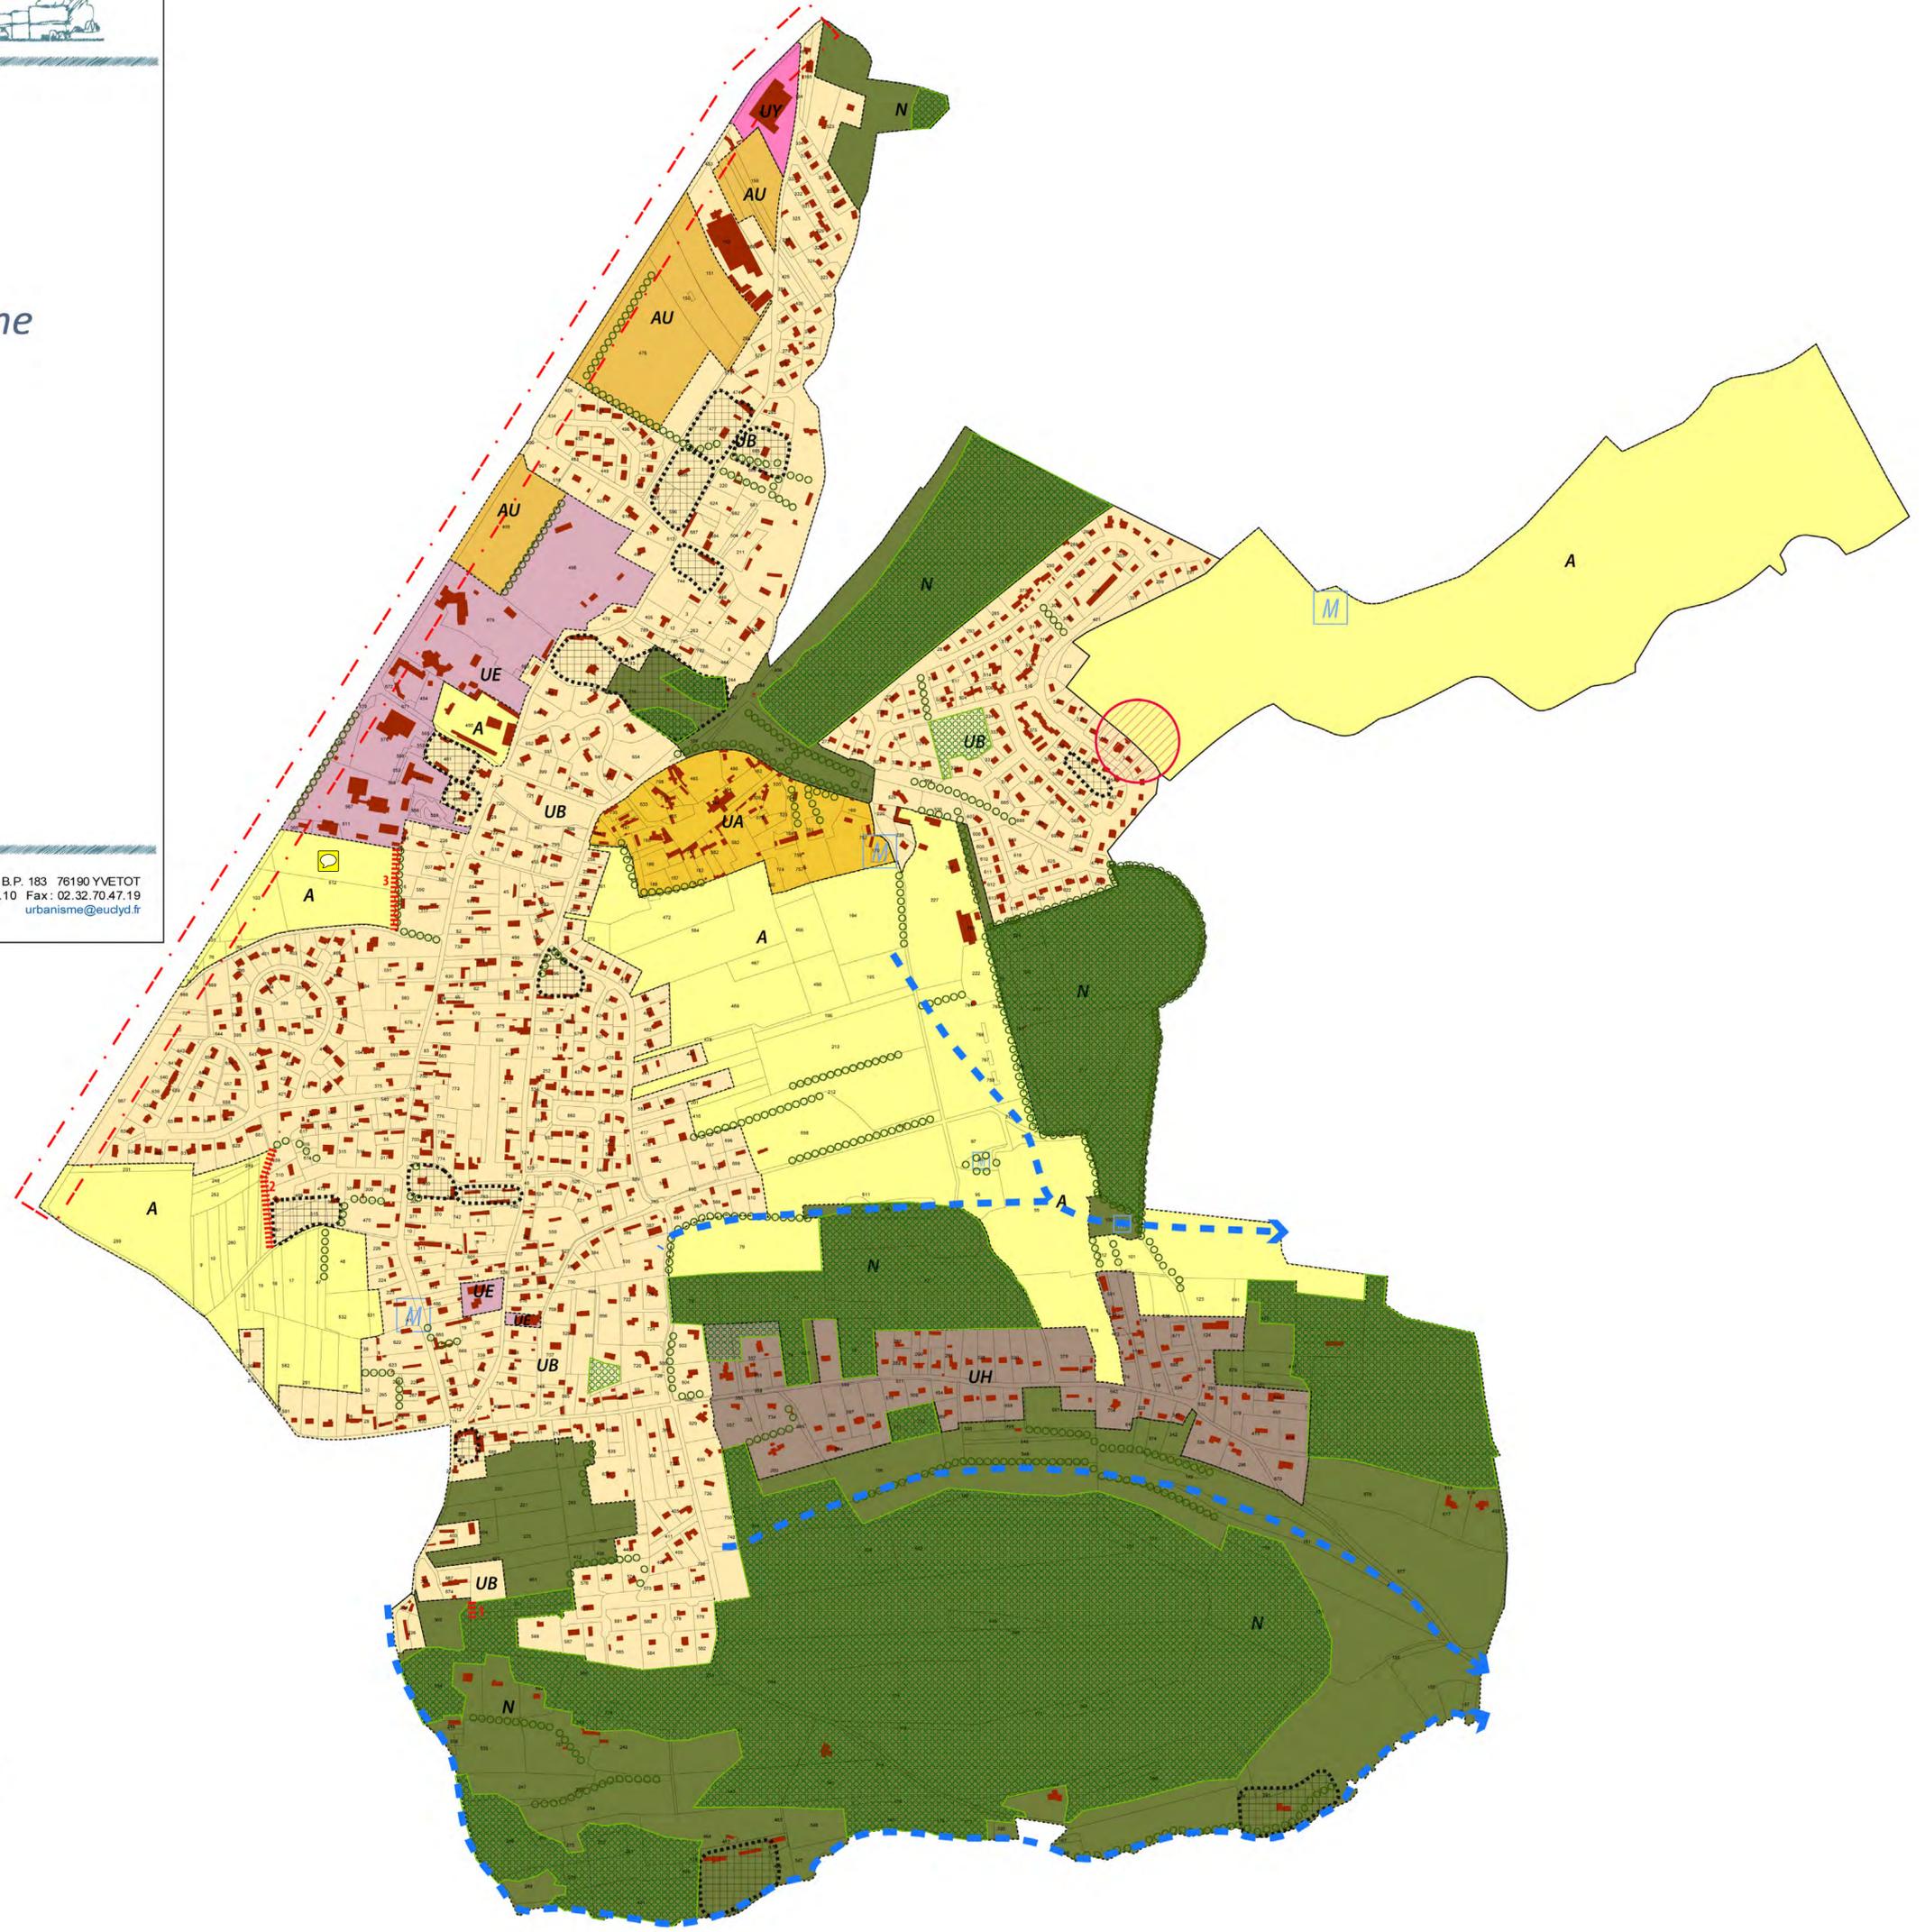

LEGENDE



-  Couloirs de nuisance sonores (largeur de 35m)
-  Limite de zone
-  Zone urbaine dense protégée au titre du L.123-1-5 III 2° du code de l'urbanisme (UA)
-  Zone urbaine résidentiel (UB)
-  Zone urbaine d'habitat diffus (UH)
-  Zone urbaine d'équipements et de services (UE)
-  Zone urbaine à vocation économique (UY)
-  Zone à urbaniser (AU)
-  Zone agricole (A)
-  Zone naturelle (N)
-  Emplacement réservé (1-2-3 / création de continuité piétonne)
-  Espace boisé classé à conserver au titre du L.130-1 du CU
-  Alignement d'arbres ou arbre isolé à conserver au titre du L.130-1 du CU
-  Secteur de protection du paysage (parcs, murs, bâti existant ...) L.123-1-5, III, 2° du code de l'urbanisme
-  Aire affectée par un risque d'effondrement de cavité souterraine
-  Mares protégées au titre de la loi paysage L.123-1-5, III, 2° du code de l'urbanisme
-  Axe de ruissellement (Bassin versant de l'Oison)