



EURE MADRIE SEINE

Echelle : 1/7000

- Limites communales
- Parcelles
- Bâti
- Bâtiment non référencé au cadastre
- Réseau hydrographique et surfaces en eau

HAUTEURS MAXIMUM DES CONSTRUCTIONS

- Sans objet ou non réglementé
- voir OAP
- Egoût du toit : 3m
Faîtage ou sommet de l'acrotère : 7m
- Egoût du toit : 4m
Faîtage ou sommet de l'acrotère : 8m
- Egoût du toit : 6m
Faîtage ou sommet de l'acrotère : 10m
- Egoût du toit : 8m
Faîtage ou sommet de l'acrotère : 11m
- Faîtage ou sommet de l'acrotère : 10m
- Faîtage ou sommet de l'acrotère : 12m
- Egoût du toit : 11m
Faîtage ou sommet de l'acrotère : 14m
- Egoût du toit : 14m
Faîtage ou sommet de l'acrotère : 17m
- Habitation : 4m à l'égoût du toit ou au sommet de l'acrotère / 8m au faîtage
Construction agricole : 5m au faîtage ou au sommet de l'acrotère
- Habitation : 4m à l'égoût du toit ou au sommet de l'acrotère / 8m au faîtage
Secteur à vocation de tourisme et de loisirs : hauteur soumise au respect d'une bonne intégration paysagère du projet

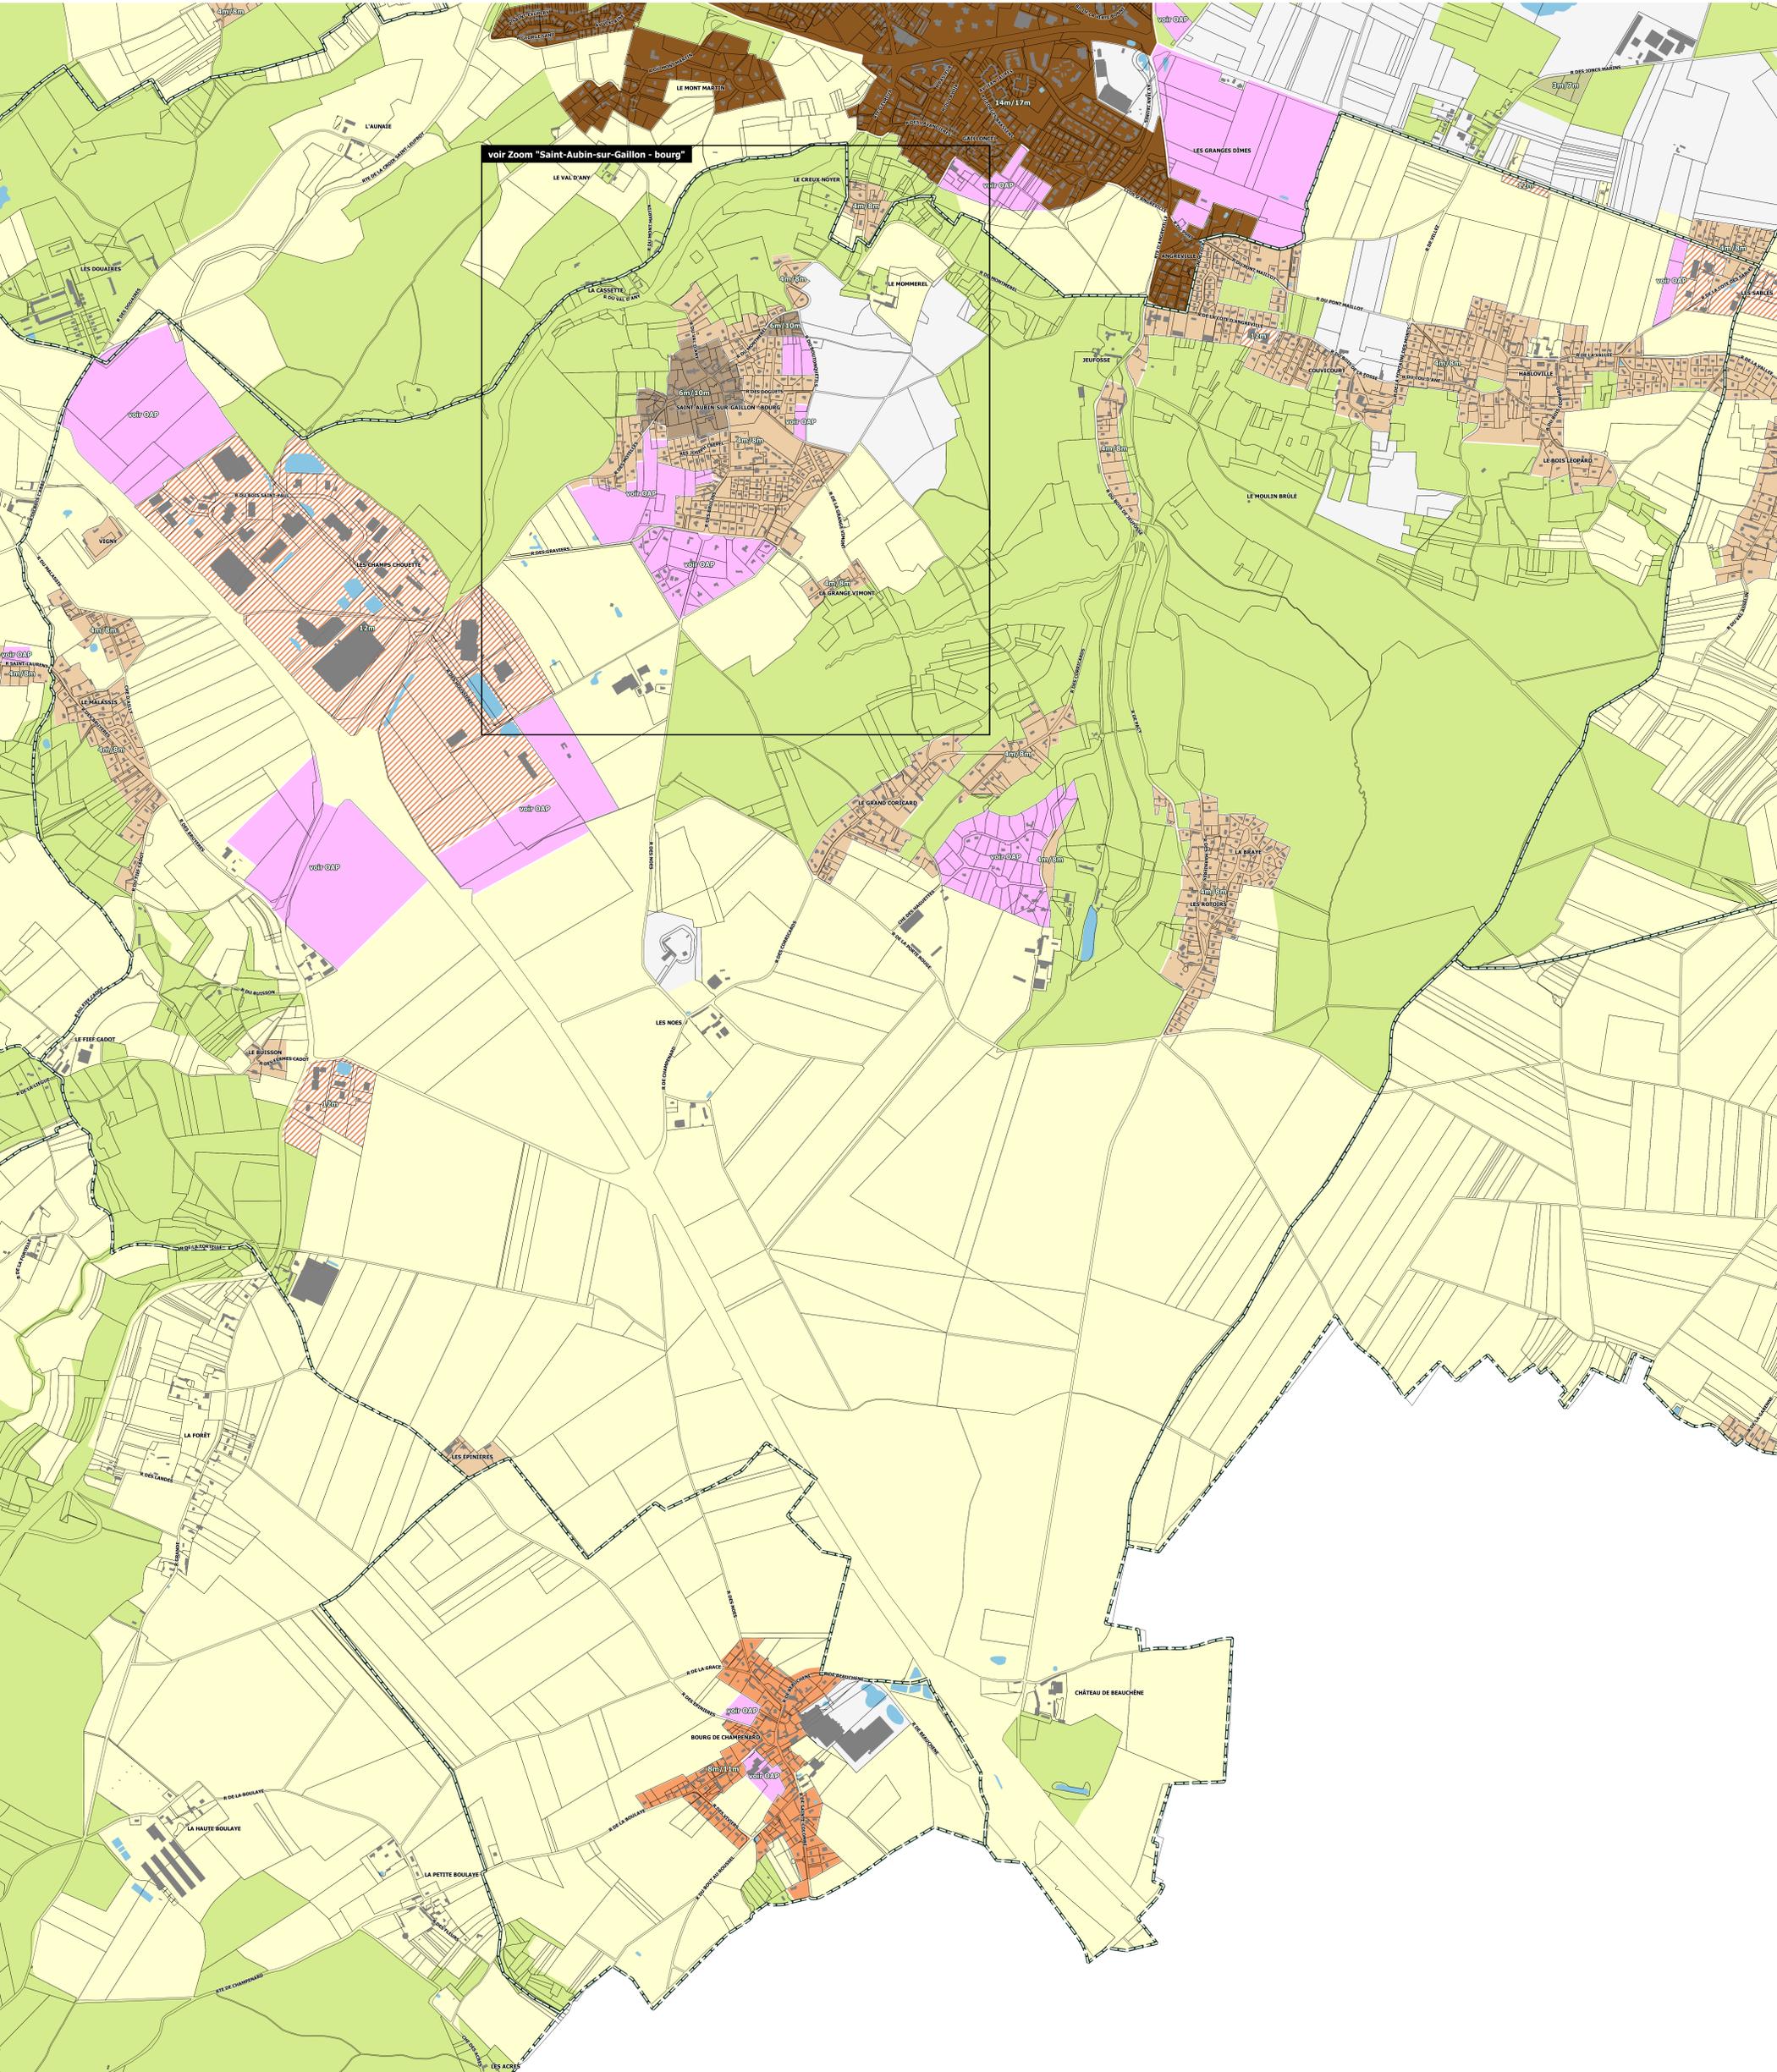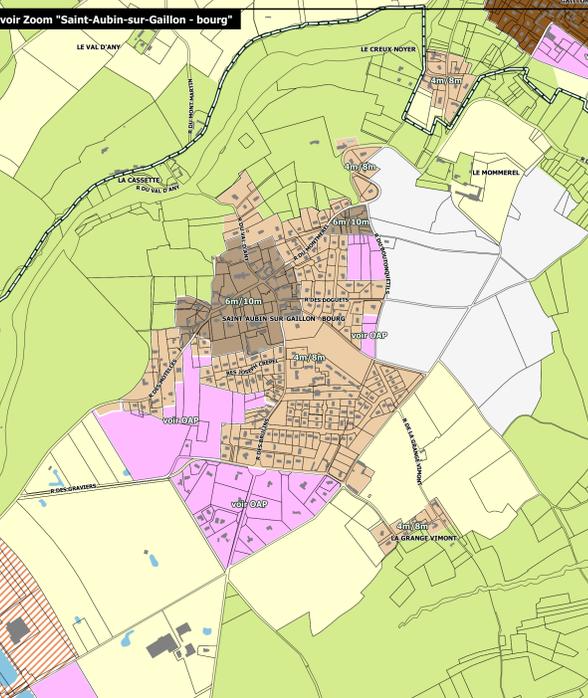

Plan Local d'Urbanisme
Intercommunal Valant
SCoT

3c. Plan des hauteurs

SAINT-AUBIN-SUR-GAILLON

Prescription : 3 novembre 2015
Arrêté : 17 février 2019
Enquête publique : 6 juin au 10 juillet 2019
Approbation : 19 décembre 2019

