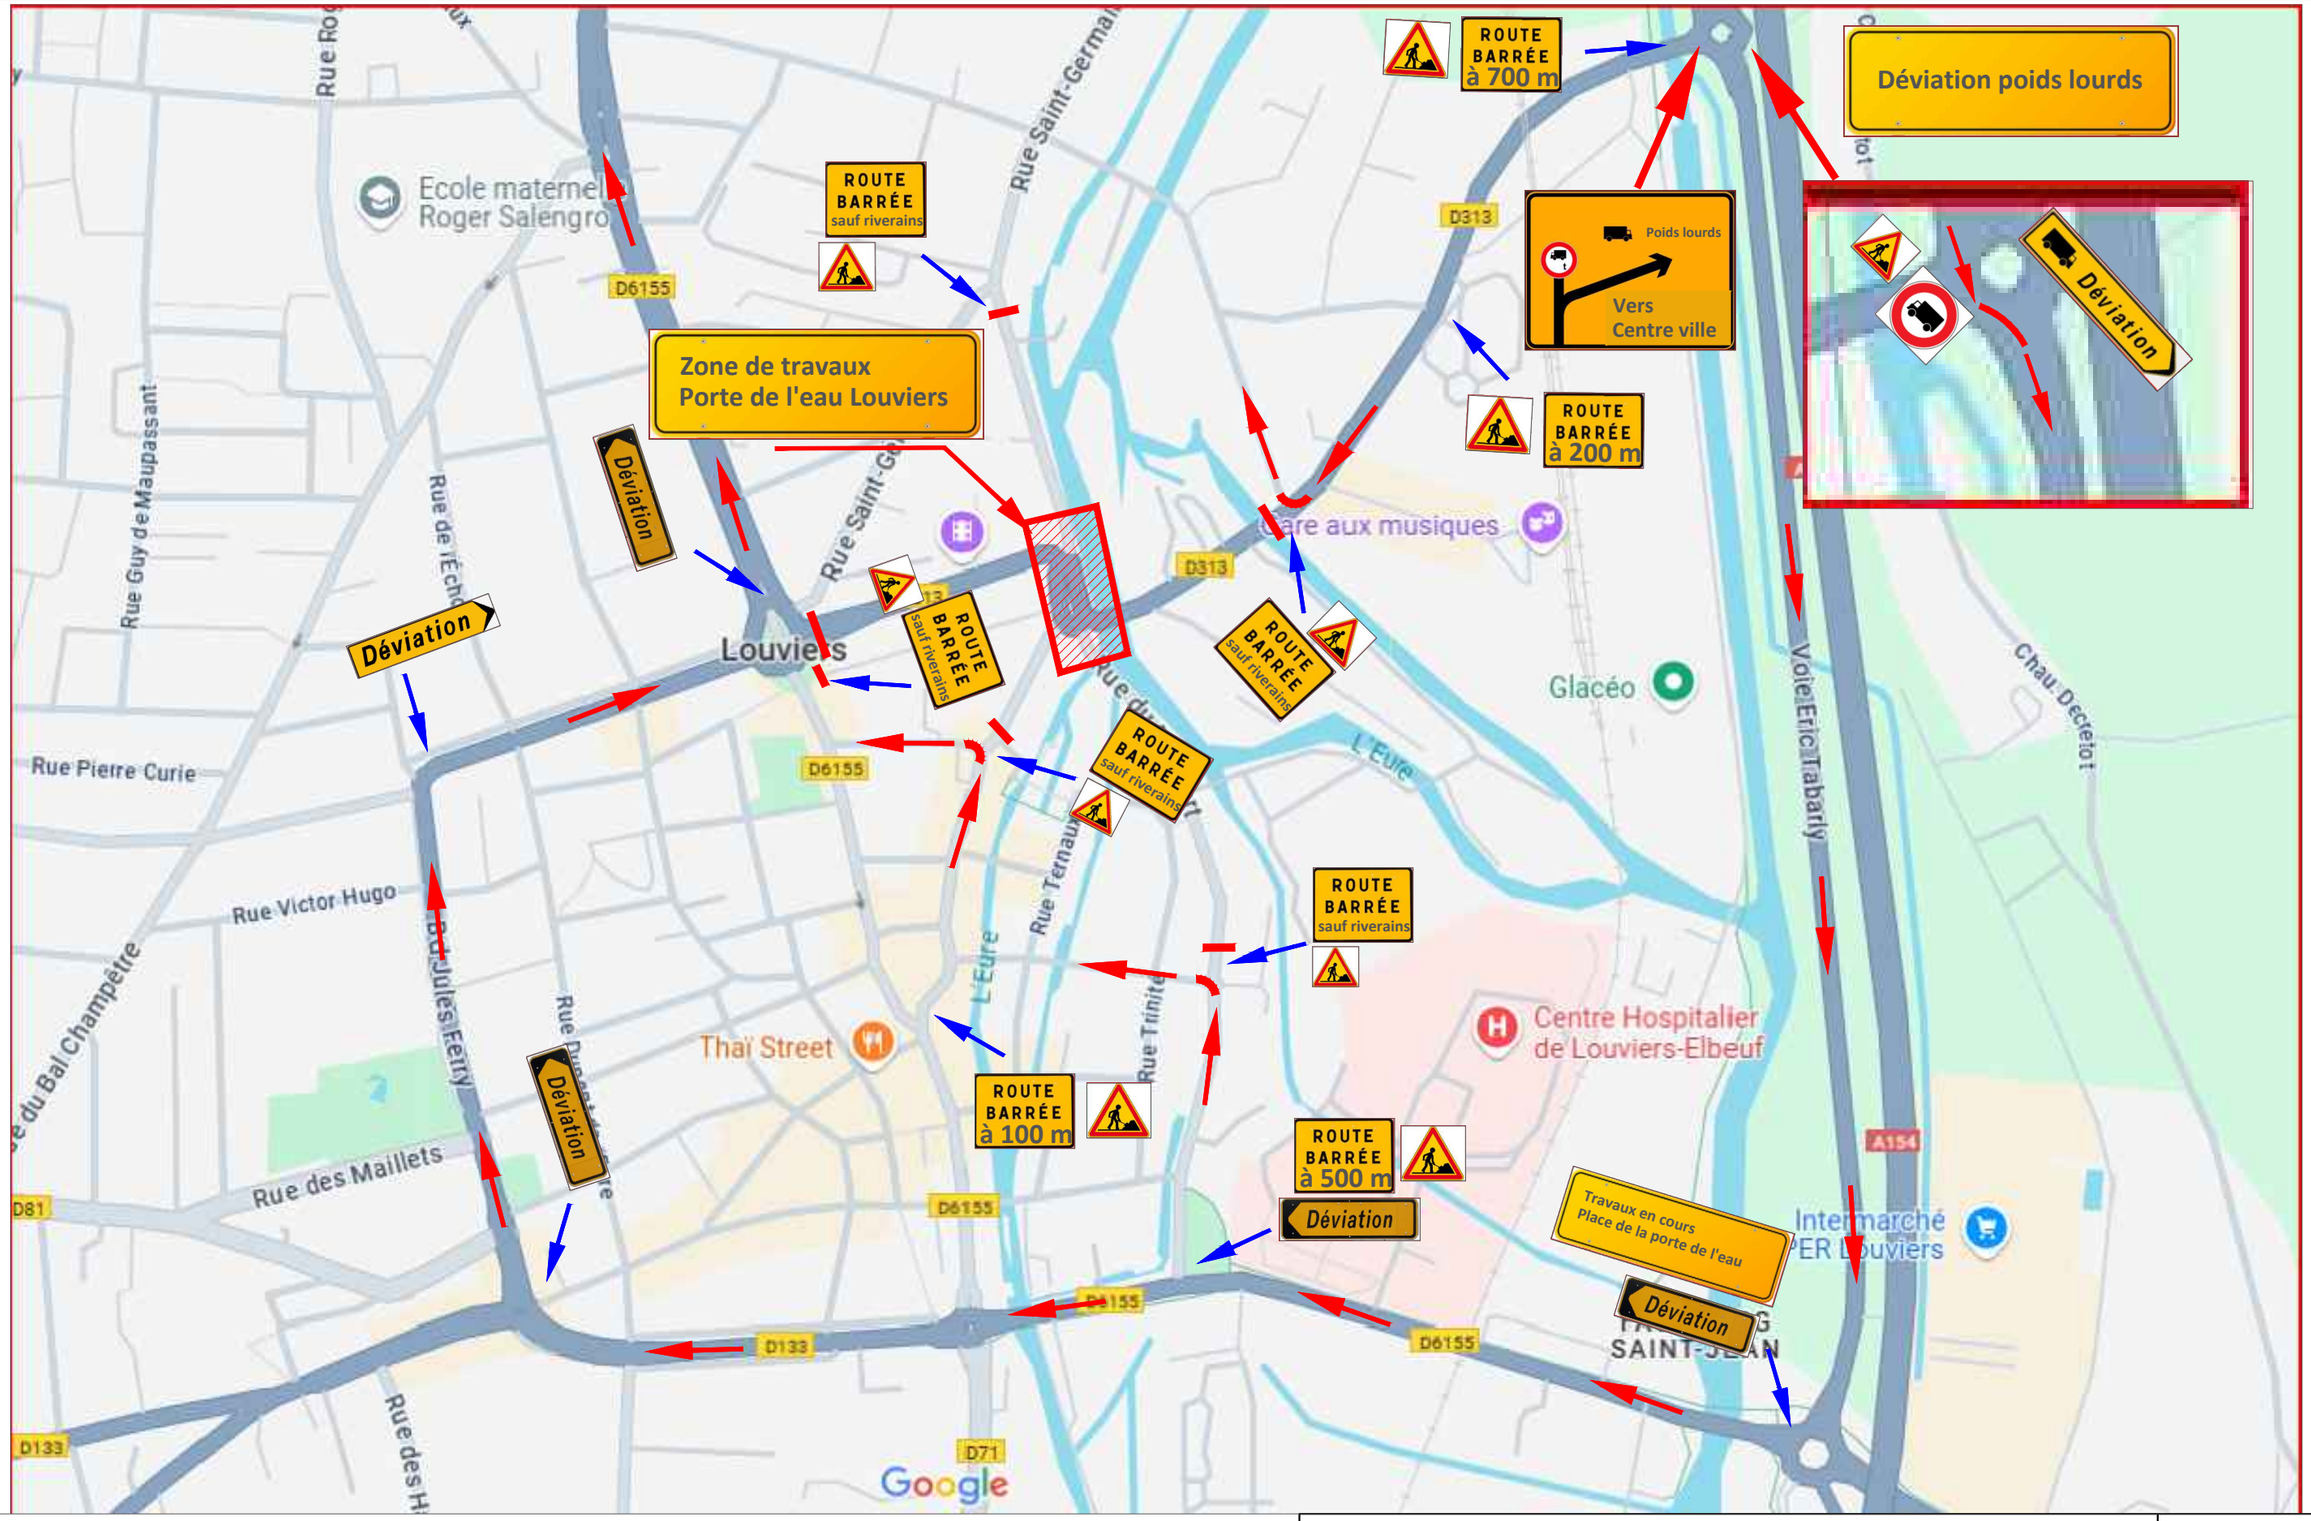

PLAN DE SIGNALISATION
PLACE DE LA PORTE DE L'EAU LOUVIERS

Asten

Date : 10/07/25

Echelle :

Format : A3