



PLUIH approuvé le 28 novembre 2019
Modification n°1 approuvée le 27 janvier 2022
Modification n°2 approuvée le 29 juin 2023
Modification n°3 approuvée le 22 février 2024
Modification n°4 approuvée le 27 février 2025
Modification n°5 approuvée le 5 février 2026

Mise en compatibilité n°1 approuvée le 27 mai 2021
Mise en compatibilité n°2 approuvée le 18 décembre 2025

Le président,
Bernard Leroy

3. Règlements

3b. Plan des espaces libres de pleine terre



IGOVILLE

seine
eure
agglo

seine
eure
agglo




- Bâti
- Limites communales
- Limites parcellaires

MINIMUM DES ESPACES LIBRES DE PLEINE TERRE A MAINTENIR :

- 10%
- 20%
- 30%
- 50%
- 60%
- 65%
- 70%
- 80%
- 90%
- sans objet
- voir OAP
- voir PPRI

0 0,3 0,6 km

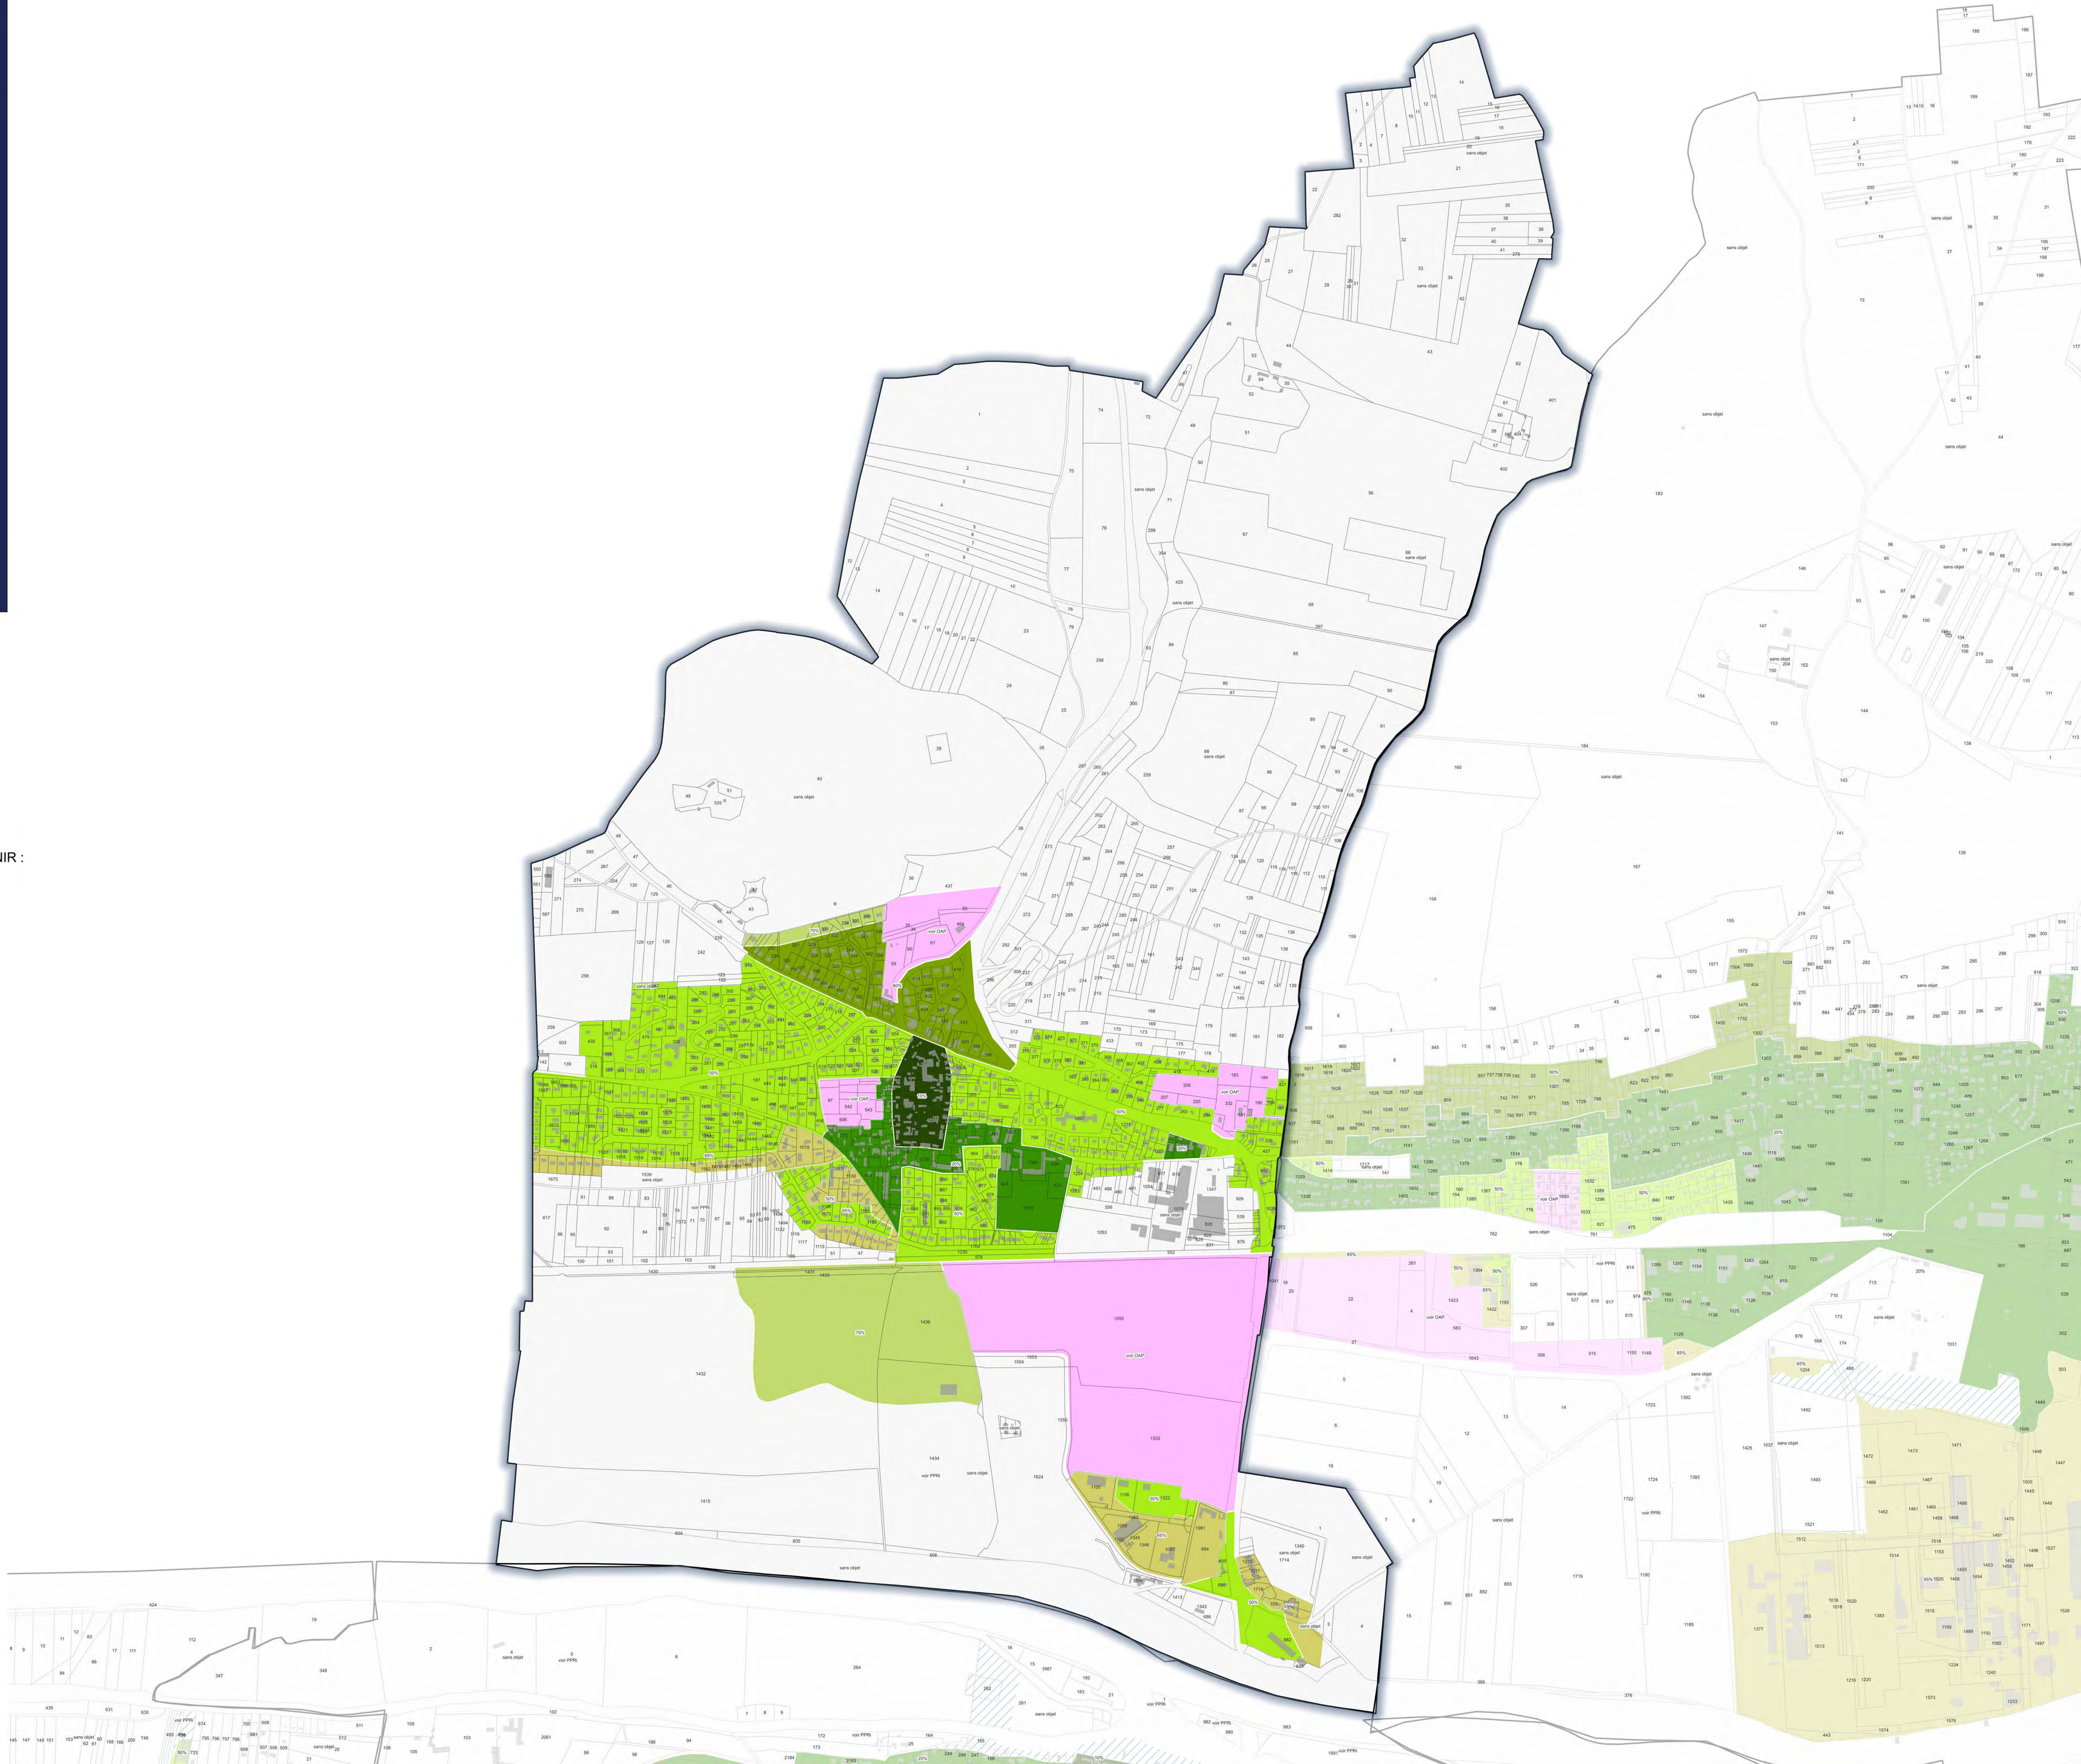



PLUIH approuvé le 28 novembre 2019
Modification n°1 approuvée le 27 janvier 2022
Modification n°2 approuvée le 29 juin 2023
Modification n°3 approuvée le 22 février 2024
Modification n°4 approuvée le 27 février 2025
Modification n°5 approuvée le 5 février 2026

Mise en compatibilité n°1 approuvée le 27 mai 2021
Mise en compatibilité n°2 approuvée le 18 décembre 2025

Le président,
Bernard Leroy

3. Règlements

3c. Plan des hauteurs



IGOVILLE

seine
saint-denis
agglo

seine
saint-denis
agglo



Limites communales

Limites parcellaires

Bâti

HAUTEURS MAXIMALES DES CONSTRUCTIONS :

Egoût du toit ou sommet de l'acrotère : 4 m
Faitage : 8 m

Sommet de l'acrotère ou faitage : 8 m

Egoût du toit ou sommet de l'acrotère : 8 m
Faitage : 11 m

Egoût du toit ou sommet de l'acrotère : 11 m
Faitage : 14 m

Sommet de l'acrotère ou faitage : 15 m


Hauteur supplémentaire de 3 m autorisée
en cas de construction avec attique et façade sur rue

Hauteurs maximums des constructions : Sans objet

Hauteurs maximums des constructions : voir OAP

Habitation :
Egoût de toi ou sommet de l'acrotère : 4 m
Faitage : 8 m
Construction agricole : 15 m au faitage ou sommet de l'acrotère

Habitation :
Egoût de toit ou sommet de l'acrotère : 4 m
Faitage : 8 m
Tourisme et loisirs : hauteur non réglementée,
dans le respect d'une bonne intégration paysagère

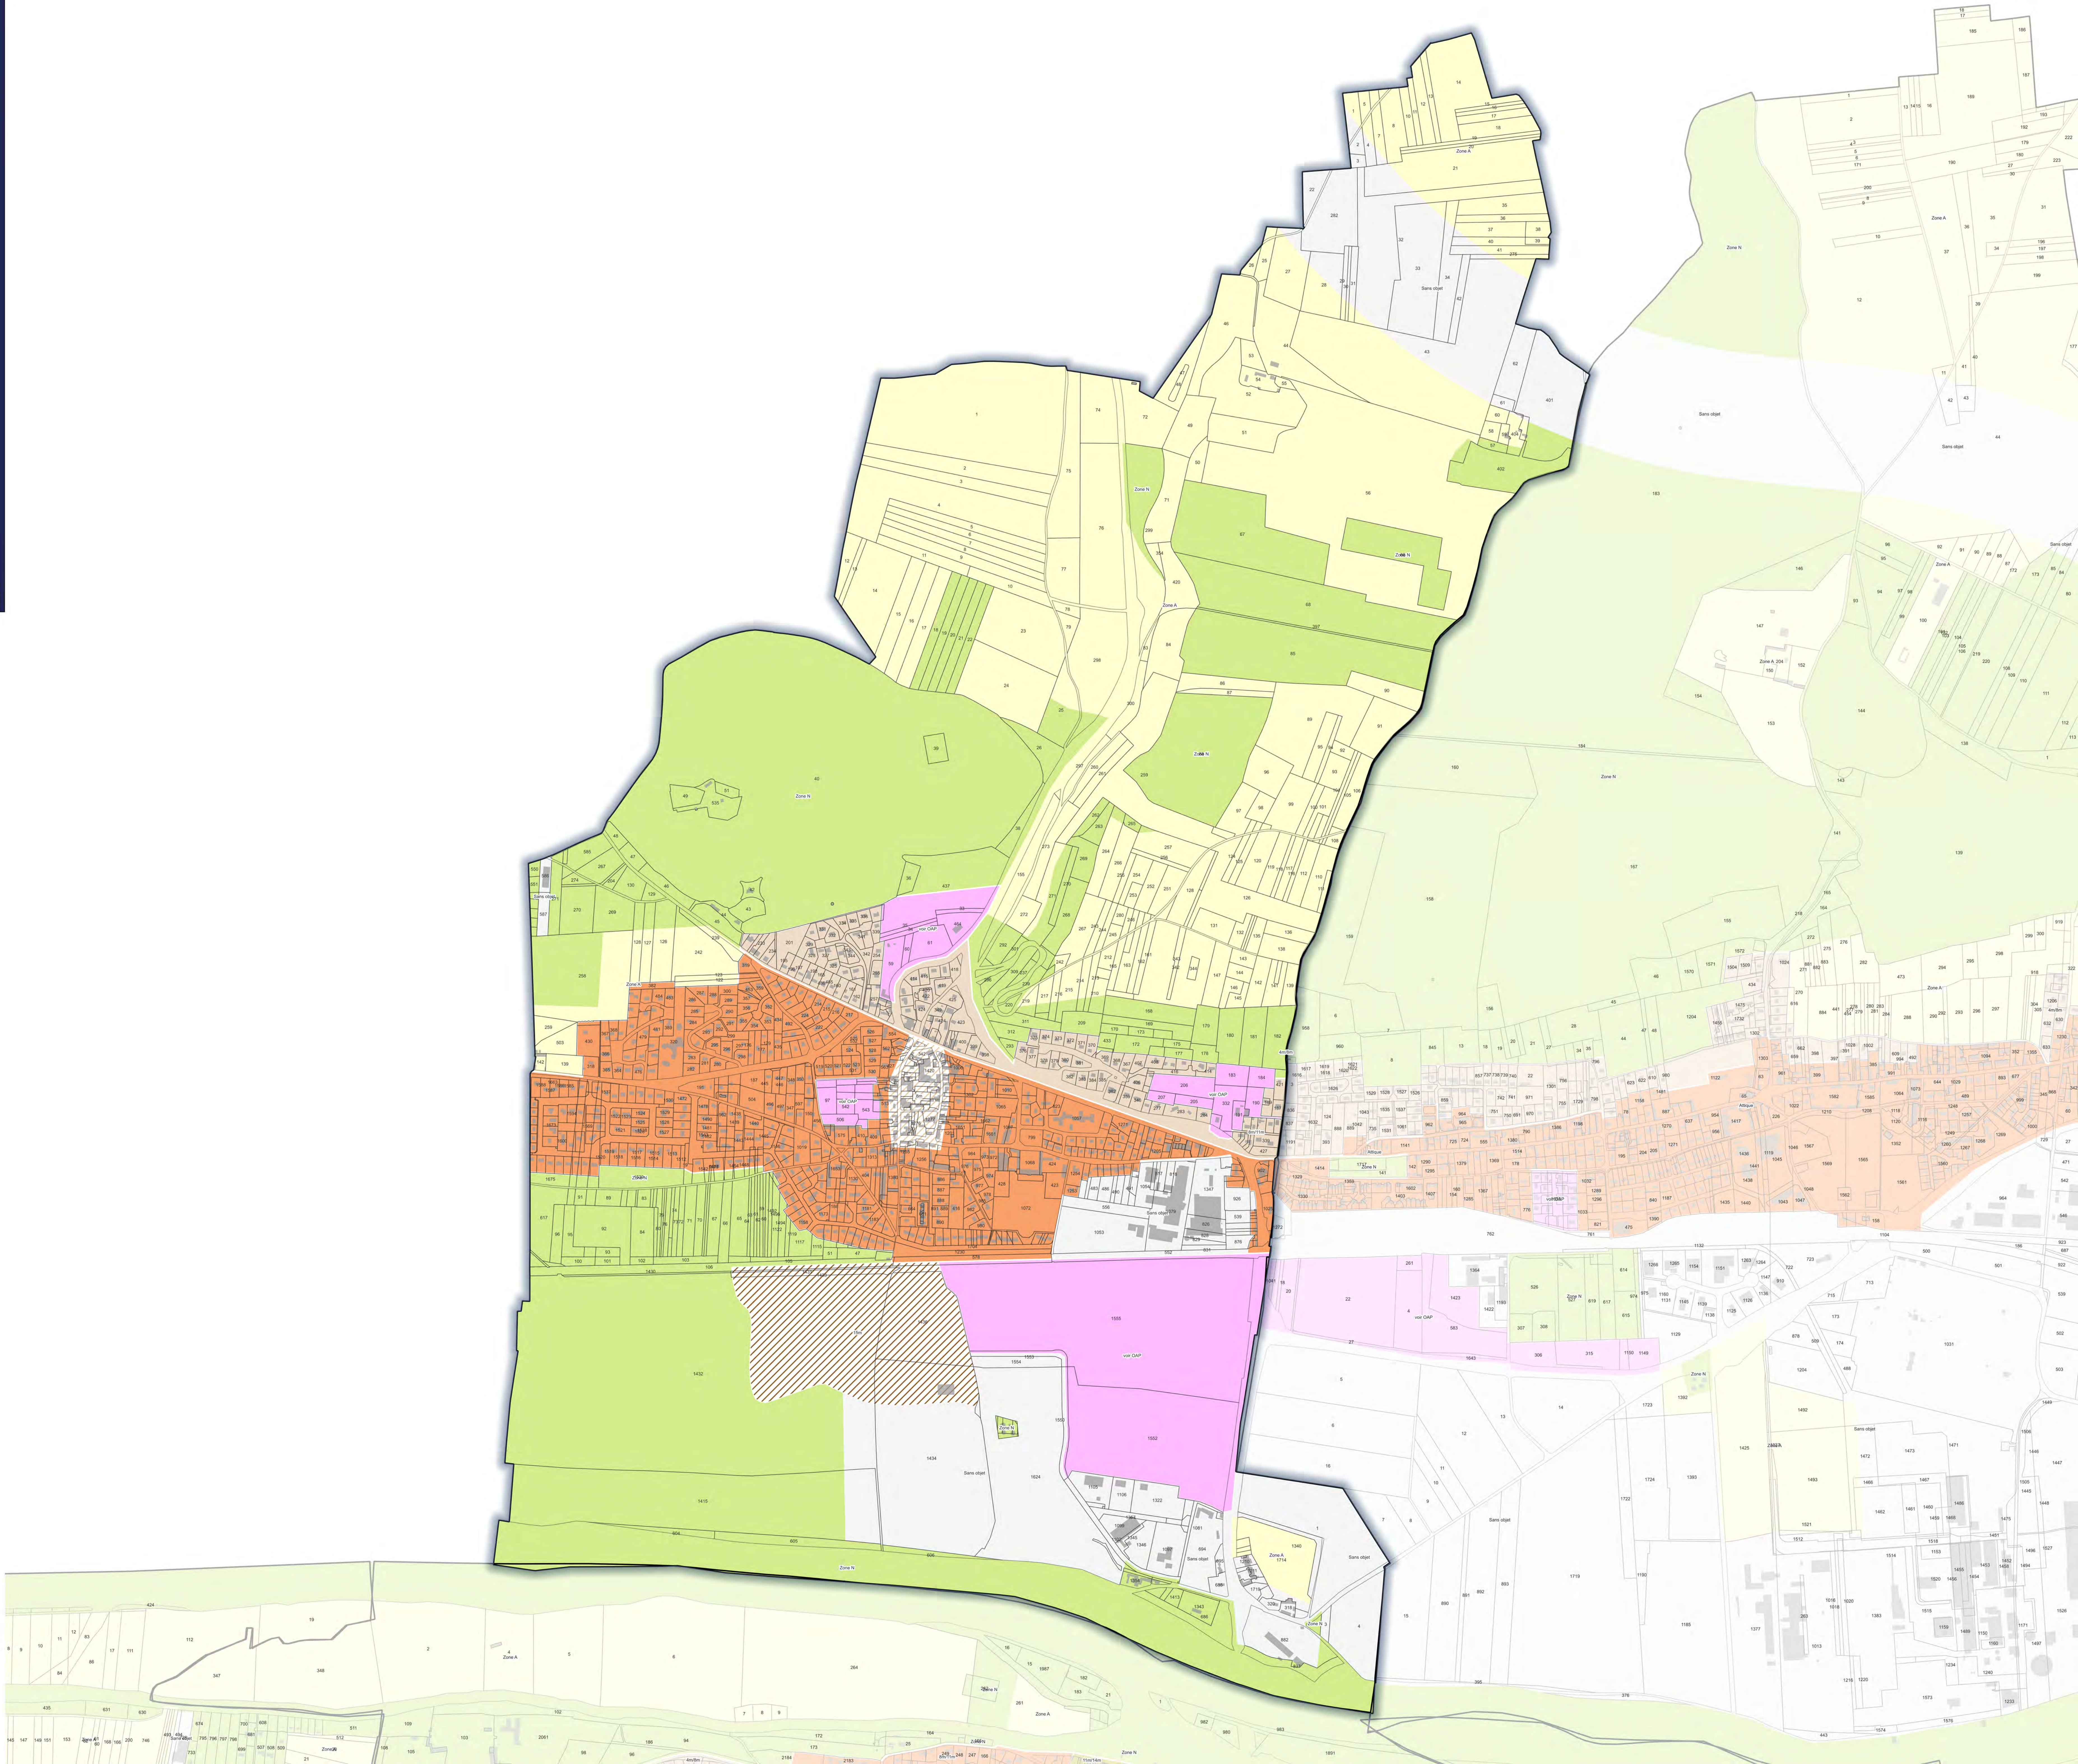

0 0,3 0,6 km




PLUIH approuvé le 28 novembre 2019
Modification n°1 approuvée le 27 janvier 2022
Modification n°2 approuvée le 29 juin 2023
Modification n°3 approuvée le 22 février 2024
Modification n°4 approuvée le 27 février 2025
Modification n°5 approuvée le 5 février 2026

Mise en compatibilité n°1 approuvée le 27 mai 2021
Mise en compatibilité n°2 approuvée le 18 décembre 2025

Le président,
Bernard Leroy

3. Règlements

3d. Plan de zonage n°1

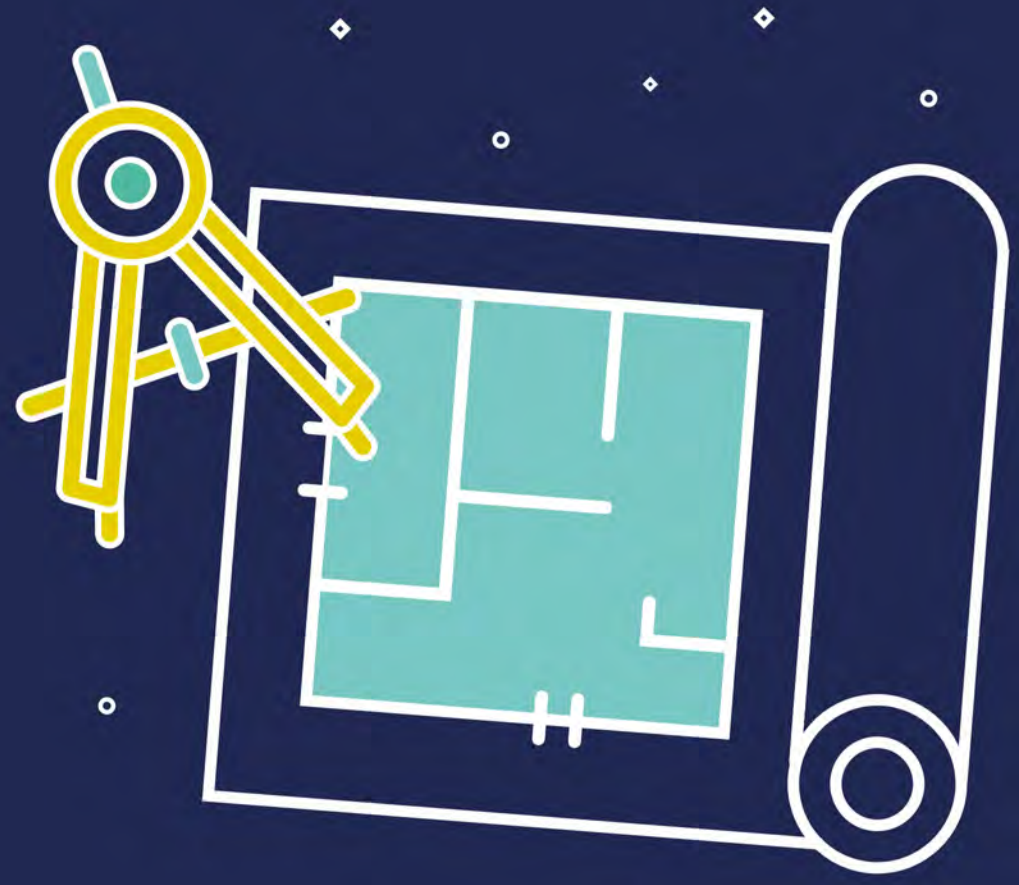

IGOVILLE

seine
saint-denis
agglo

seine
saint-denis
agglo




- Limites communales
- Parcelles
- Bâti


1. ZONAGE

- U : zone urbaine à caractère mixte (habitat, commerces, services et équipements) et à dominante d'habitat
- Up : zone urbaine au caractère patrimonial affirmé
- Uz : zone urbaine à dominante d'activités économiques (industrie autorisée)
- AU : zone à urbaniser à dominante d'habitat
- AUz : zone à urbaniser à dominante d'activités économiques
- A : zone agricole
- Ac : secteur agricole protégé en raison de la richesse du sol et du sous-sol (R.151-34, 2° CU)
- AI : zone agricole à destination de loisirs et d'activités touristique
- Air : zone agricole concernée par le projet de liaison A28-A13 et celui de demi-diffuseur de Heudebouville
- N : zone naturelle
- Nir : zone naturelle concernée par le projet de liaison A28-A13 et celui de demi-diffuseur de Heudebouville
- Nj : secteur de jardin
- Nc : secteur naturel protégé en raison de la richesse du sol et du sous-sol (R.151-34, 2° CU)
- Ni : zone naturelle à destination de loisirs et d'activités touristique


2. INDICATIONS DIVERSES

- Espace boisé classé (L.113-1 CU)
- Orientation d'aménagement et de programmation (L.151-6, L.151-7 et L.151-8 CU)
- Périmètre des abords des routes classées à grande circulation (L.111-6 et suivants du CU)
- Limite d'implantation des constructions (L.151-17 CU)
- Voie où l'implantation des constructions devra respecter l'implantation traditionnelle du bâti par rapport à la limite d'emprise publique (L.151-17 et R.151-39 CU)
- Bâtiment agricole pouvant faire l'objet d'un changement de destination (L.151-11 CU)

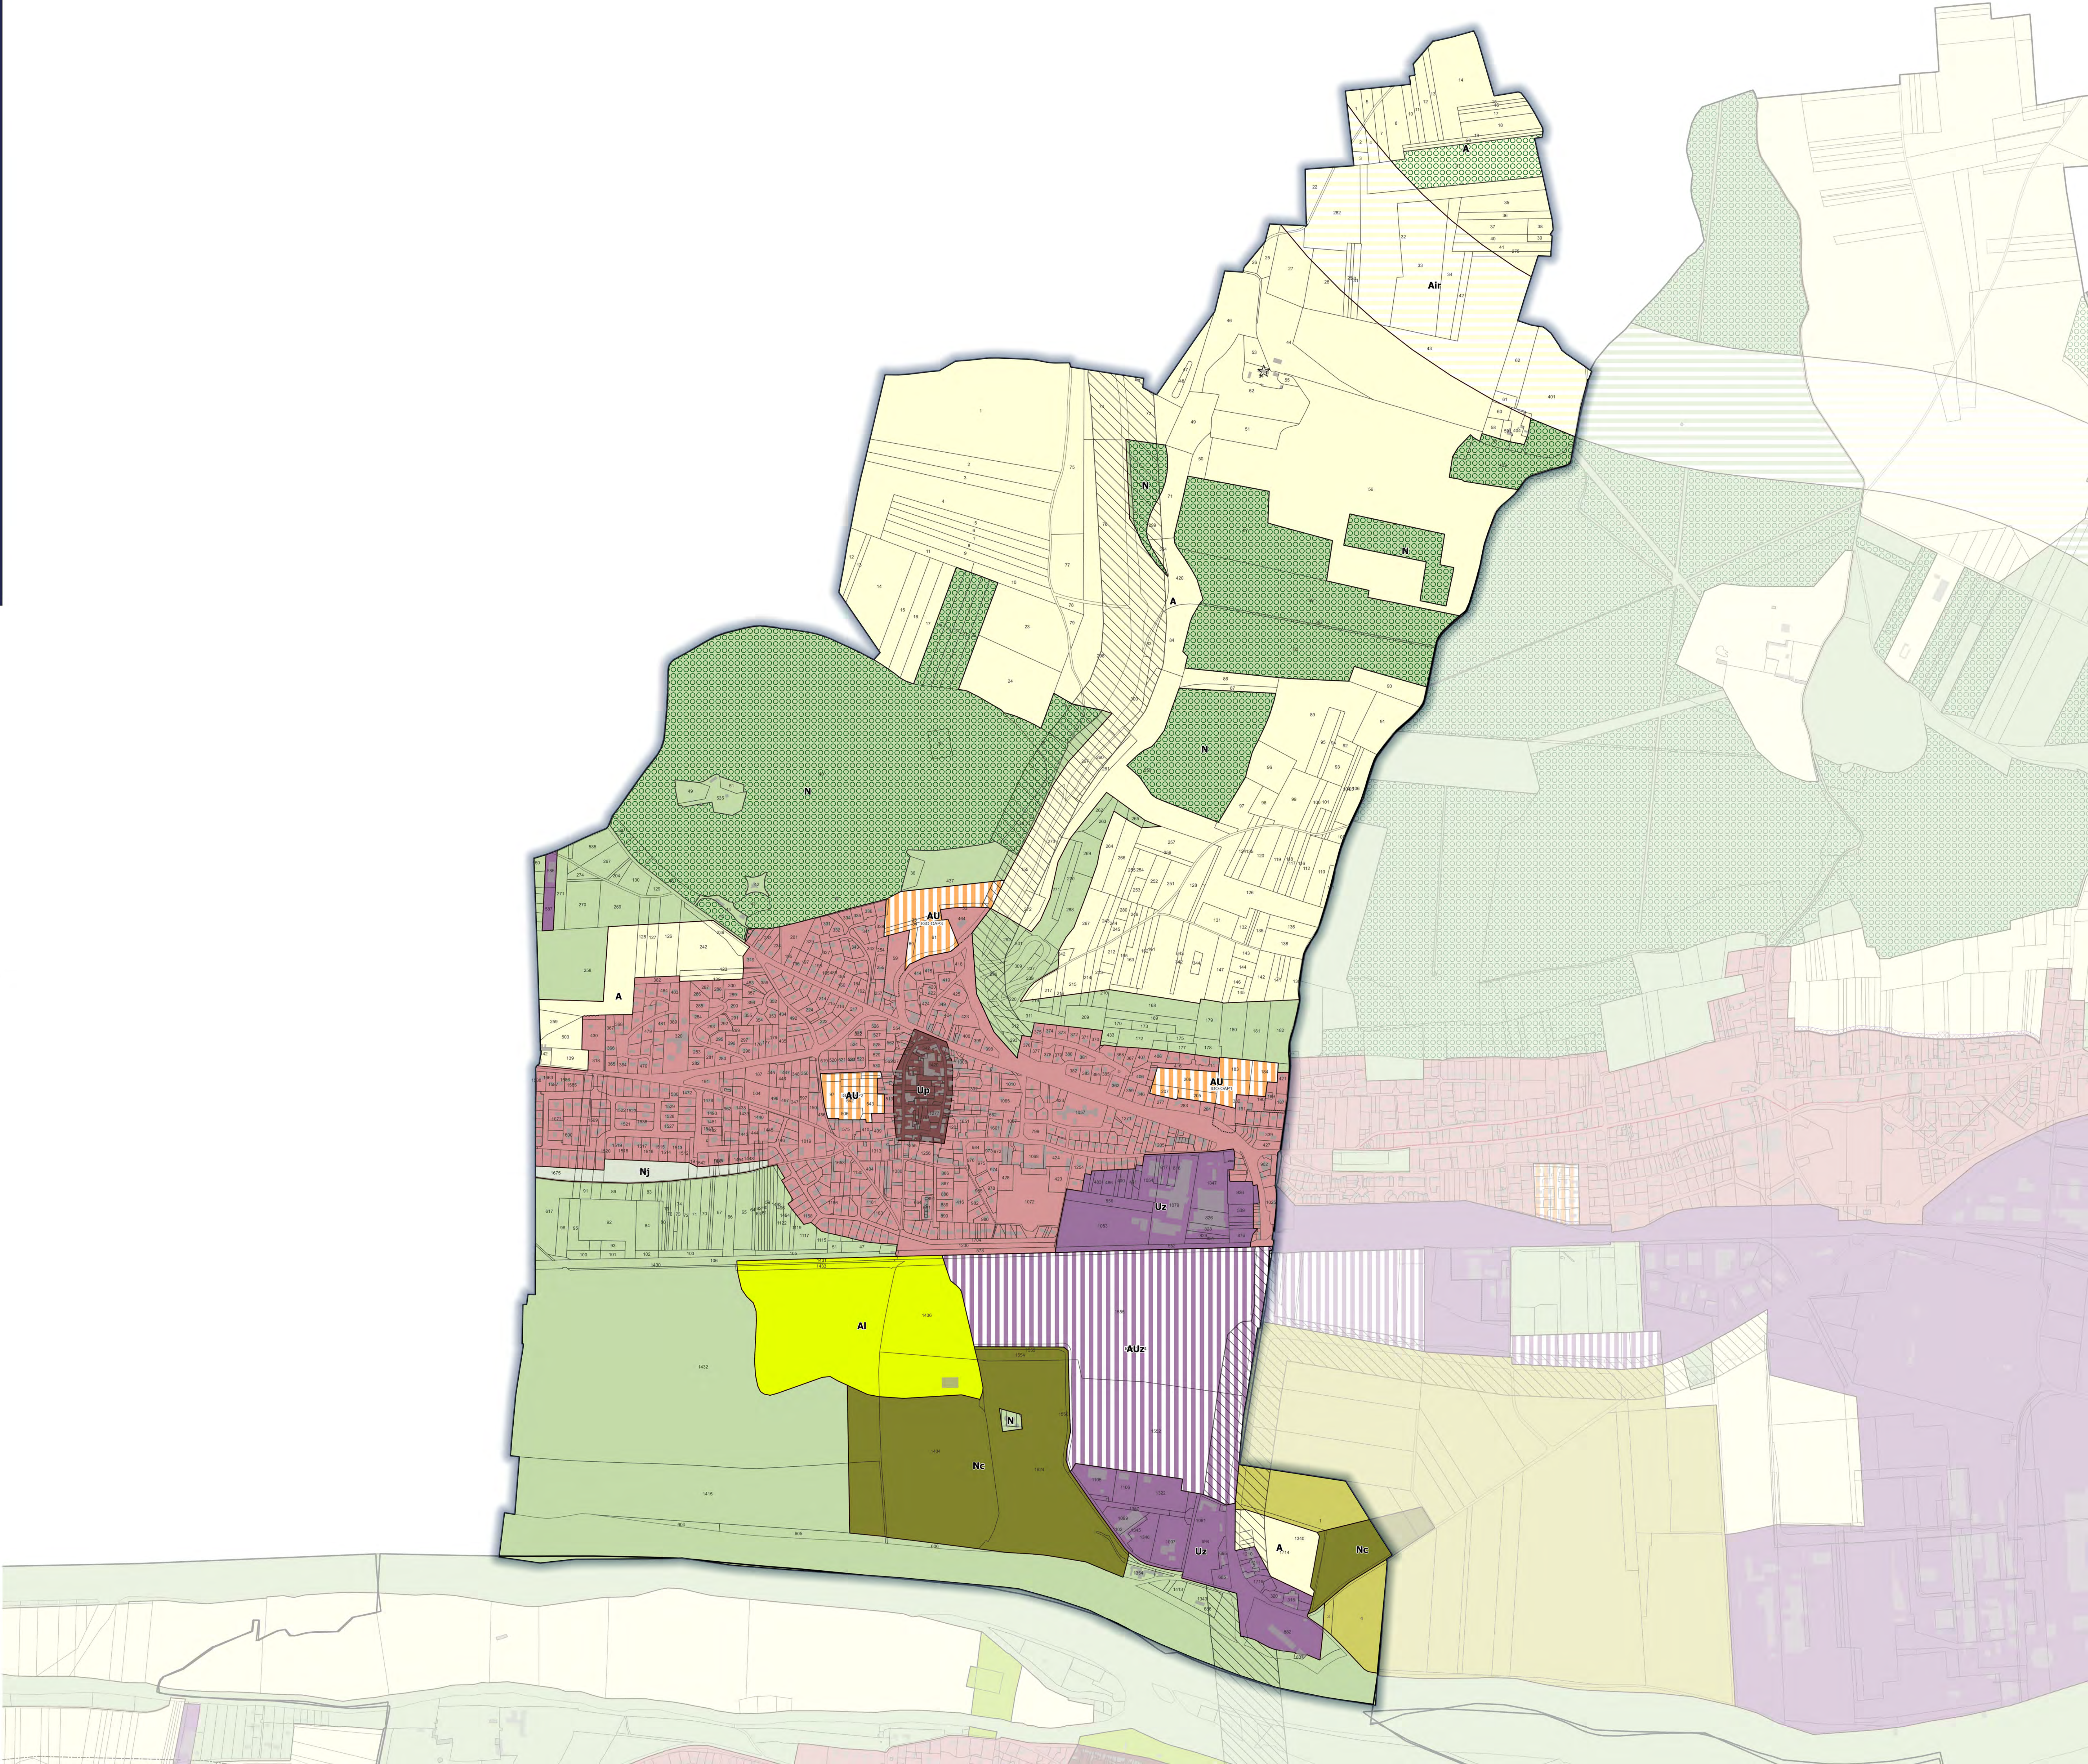


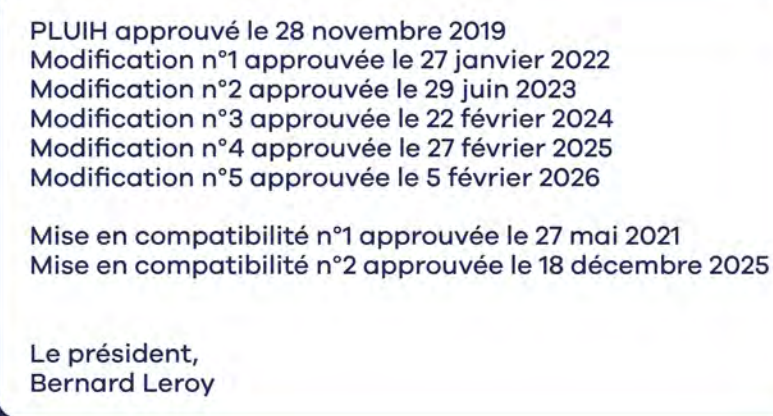

3e. Plan de zonage n°2

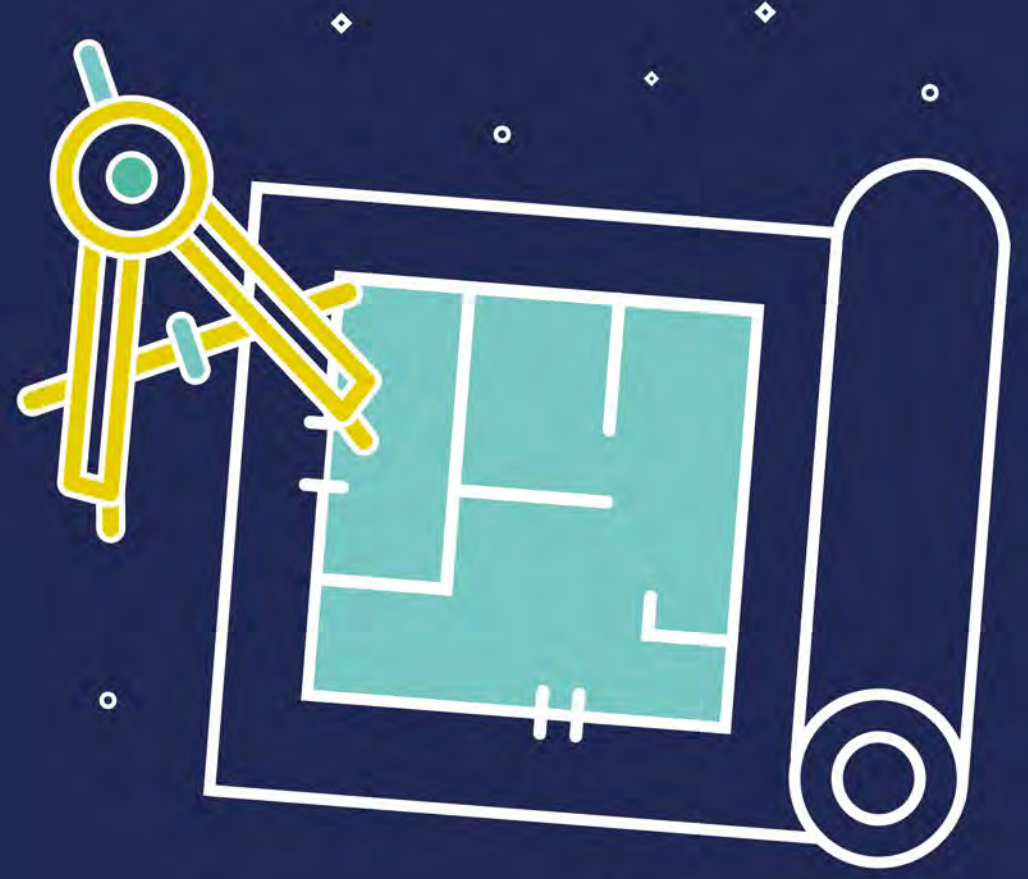


IGOVILLE

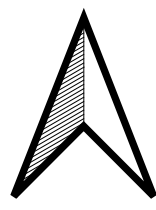

 Limites de zones réglementaires

 Périmètre de précaution appliques autour des axes de ruissellement des eaux pluviales (rayon de 10m de part et d'autre de l'axe)
 Zone à risque d'effondrement lié à la présence de cavités souterraines
 Zone couverte par un Plan de Prévention du Risque d'inondation (PPRI)
 Axe de ruissellement des eaux pluviales

	Élément naturel protégé pour son intérêt écologique ou paysager (L.151-23 CU)
	Ensemble patrimonial bâti à protéger (L.151-19 CU)
	Secteurs sensibles autour des mares pour la préservation de la Trame Verte et Bleue (R.151-43, 8° CU)
	Zone humide
	Haie ou alignement d'arbres à protéger (L.151-23 CU)
	Élément architectural linéaire à protéger (L.151-19 CU)
	Élément architectural remarquable à protéger (L.151-19 CU)
	Élément végétal et paysager remarquable à protéger (L.151-23 CU)
	Mare (gestion publique ou privée) à protéger (L.151-23 CU)

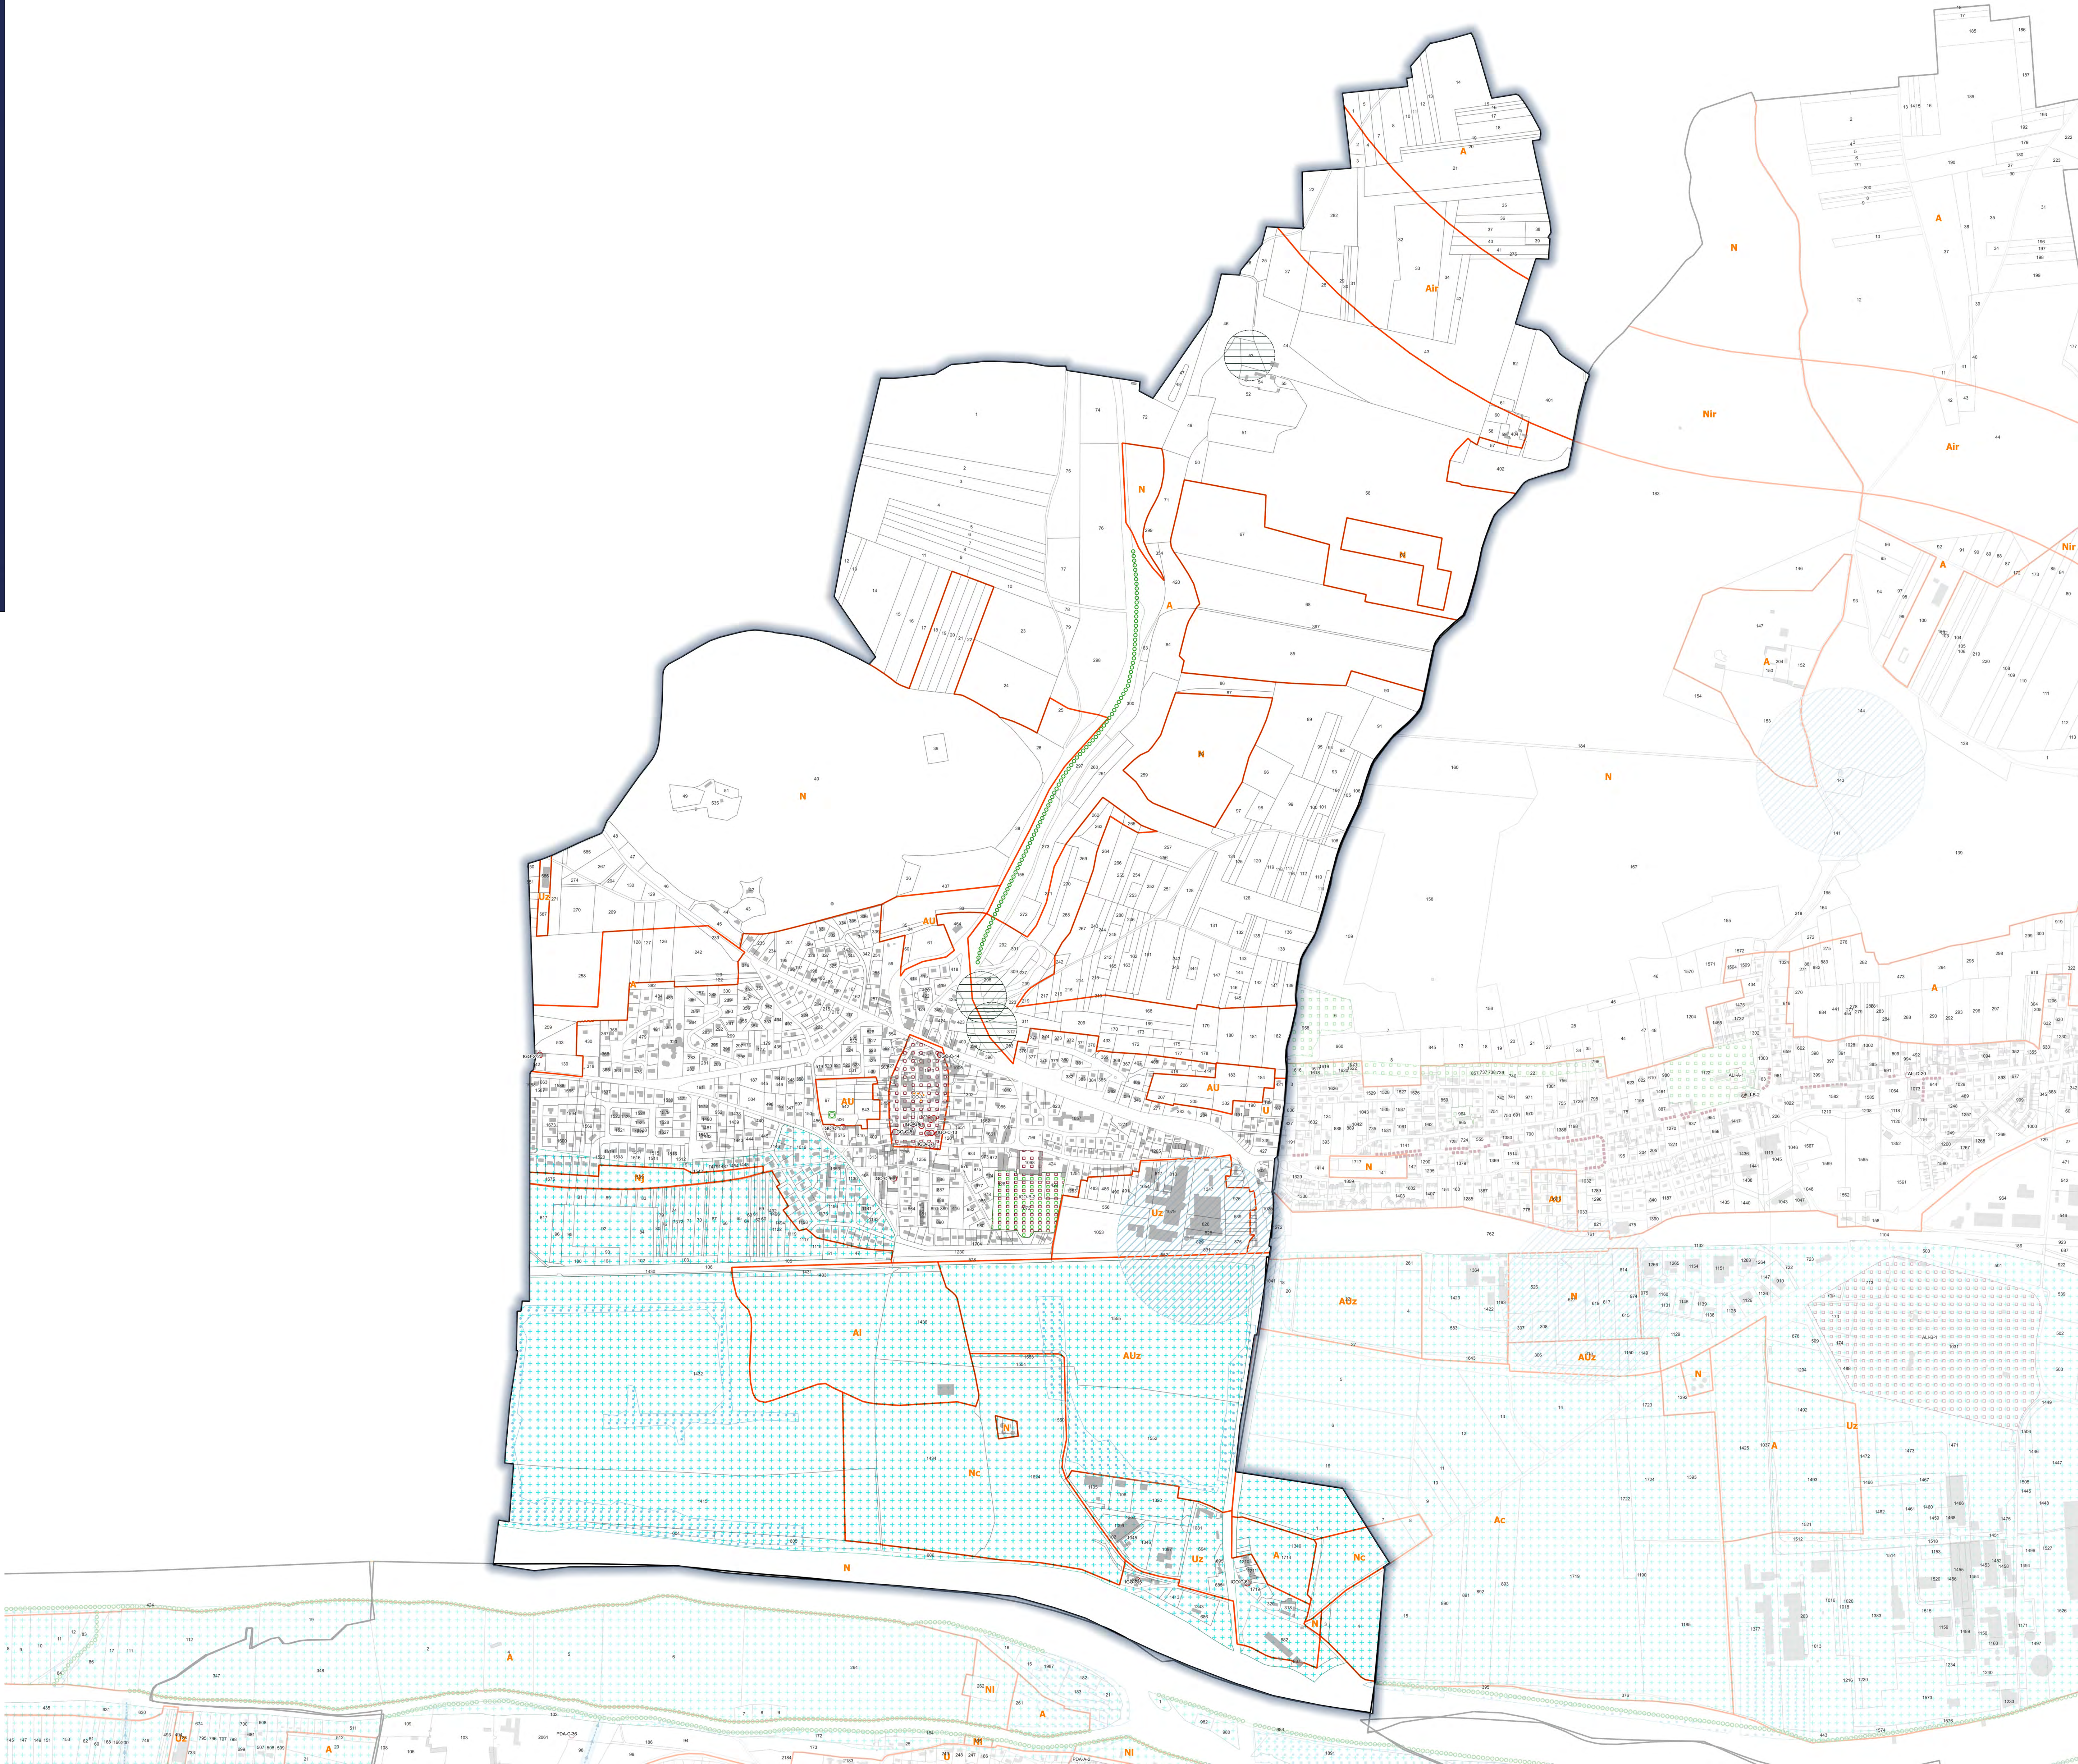

0 0,3 0,6 km