




PLUIH approuvé le 28 novembre 2019
Modification n°1 approuvée le 27 janvier 2022
Modification n°2 approuvée le 29 juin 2023
Modification n°3 approuvée le 22 février 2024
Modification n°4 approuvée le 27 février 2025
Modification n°5 approuvée le 5 février 2026

Mise en compatibilité n°1 approuvée le 27 mai 2021
Mise en compatibilité n°2 approuvée le 18 décembre 2025

Le président,
Bernard Leroy

3. Règlements

3b. Plan des espaces libres de pleine terre

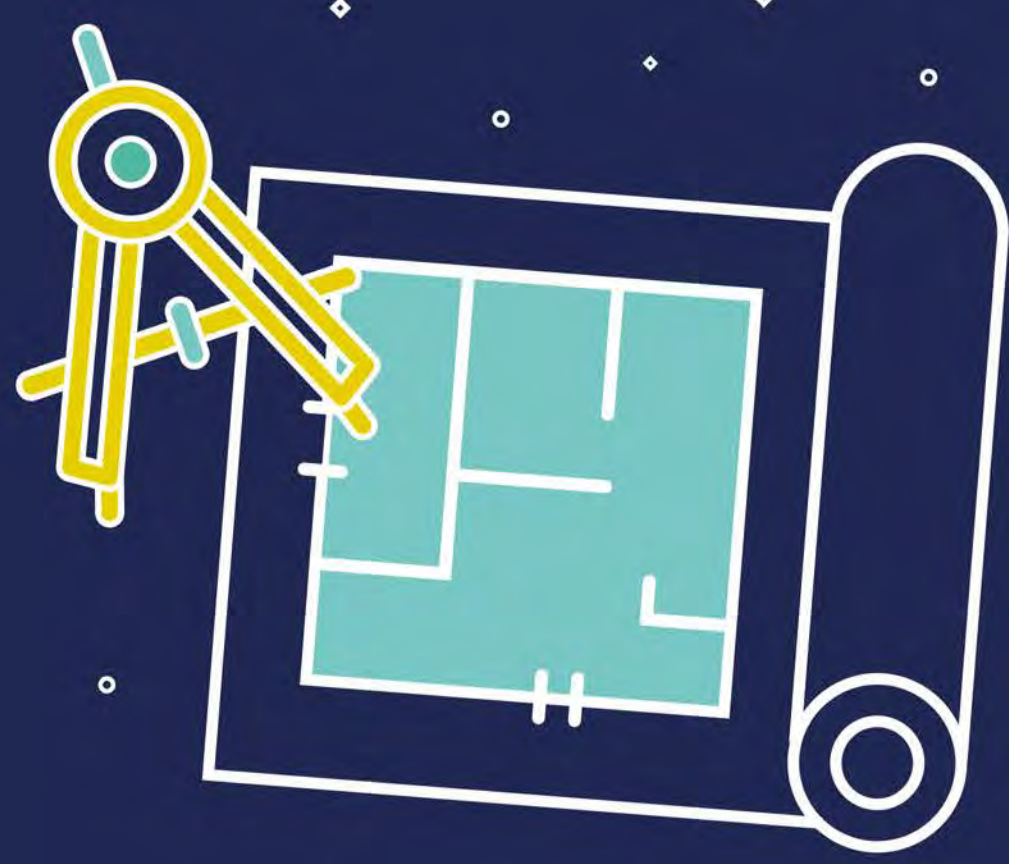

ST-DIDIER-DES-BOIS

seine
saint-denis
agglo

seine
saint-denis
agglo




- Bâti
- Limites communales
- Limites parcellaires

MINIMUM DES ESPACES LIBRES DE PLEINE TERRE A MAINTENIR :

- 10%
- 20%
- 30%
- 50%
- 60%
- 65%
- 70%
- 80%
- 90%
- sans objet
- voir OAP
- voir PPRI

0 0,3 0,6 km

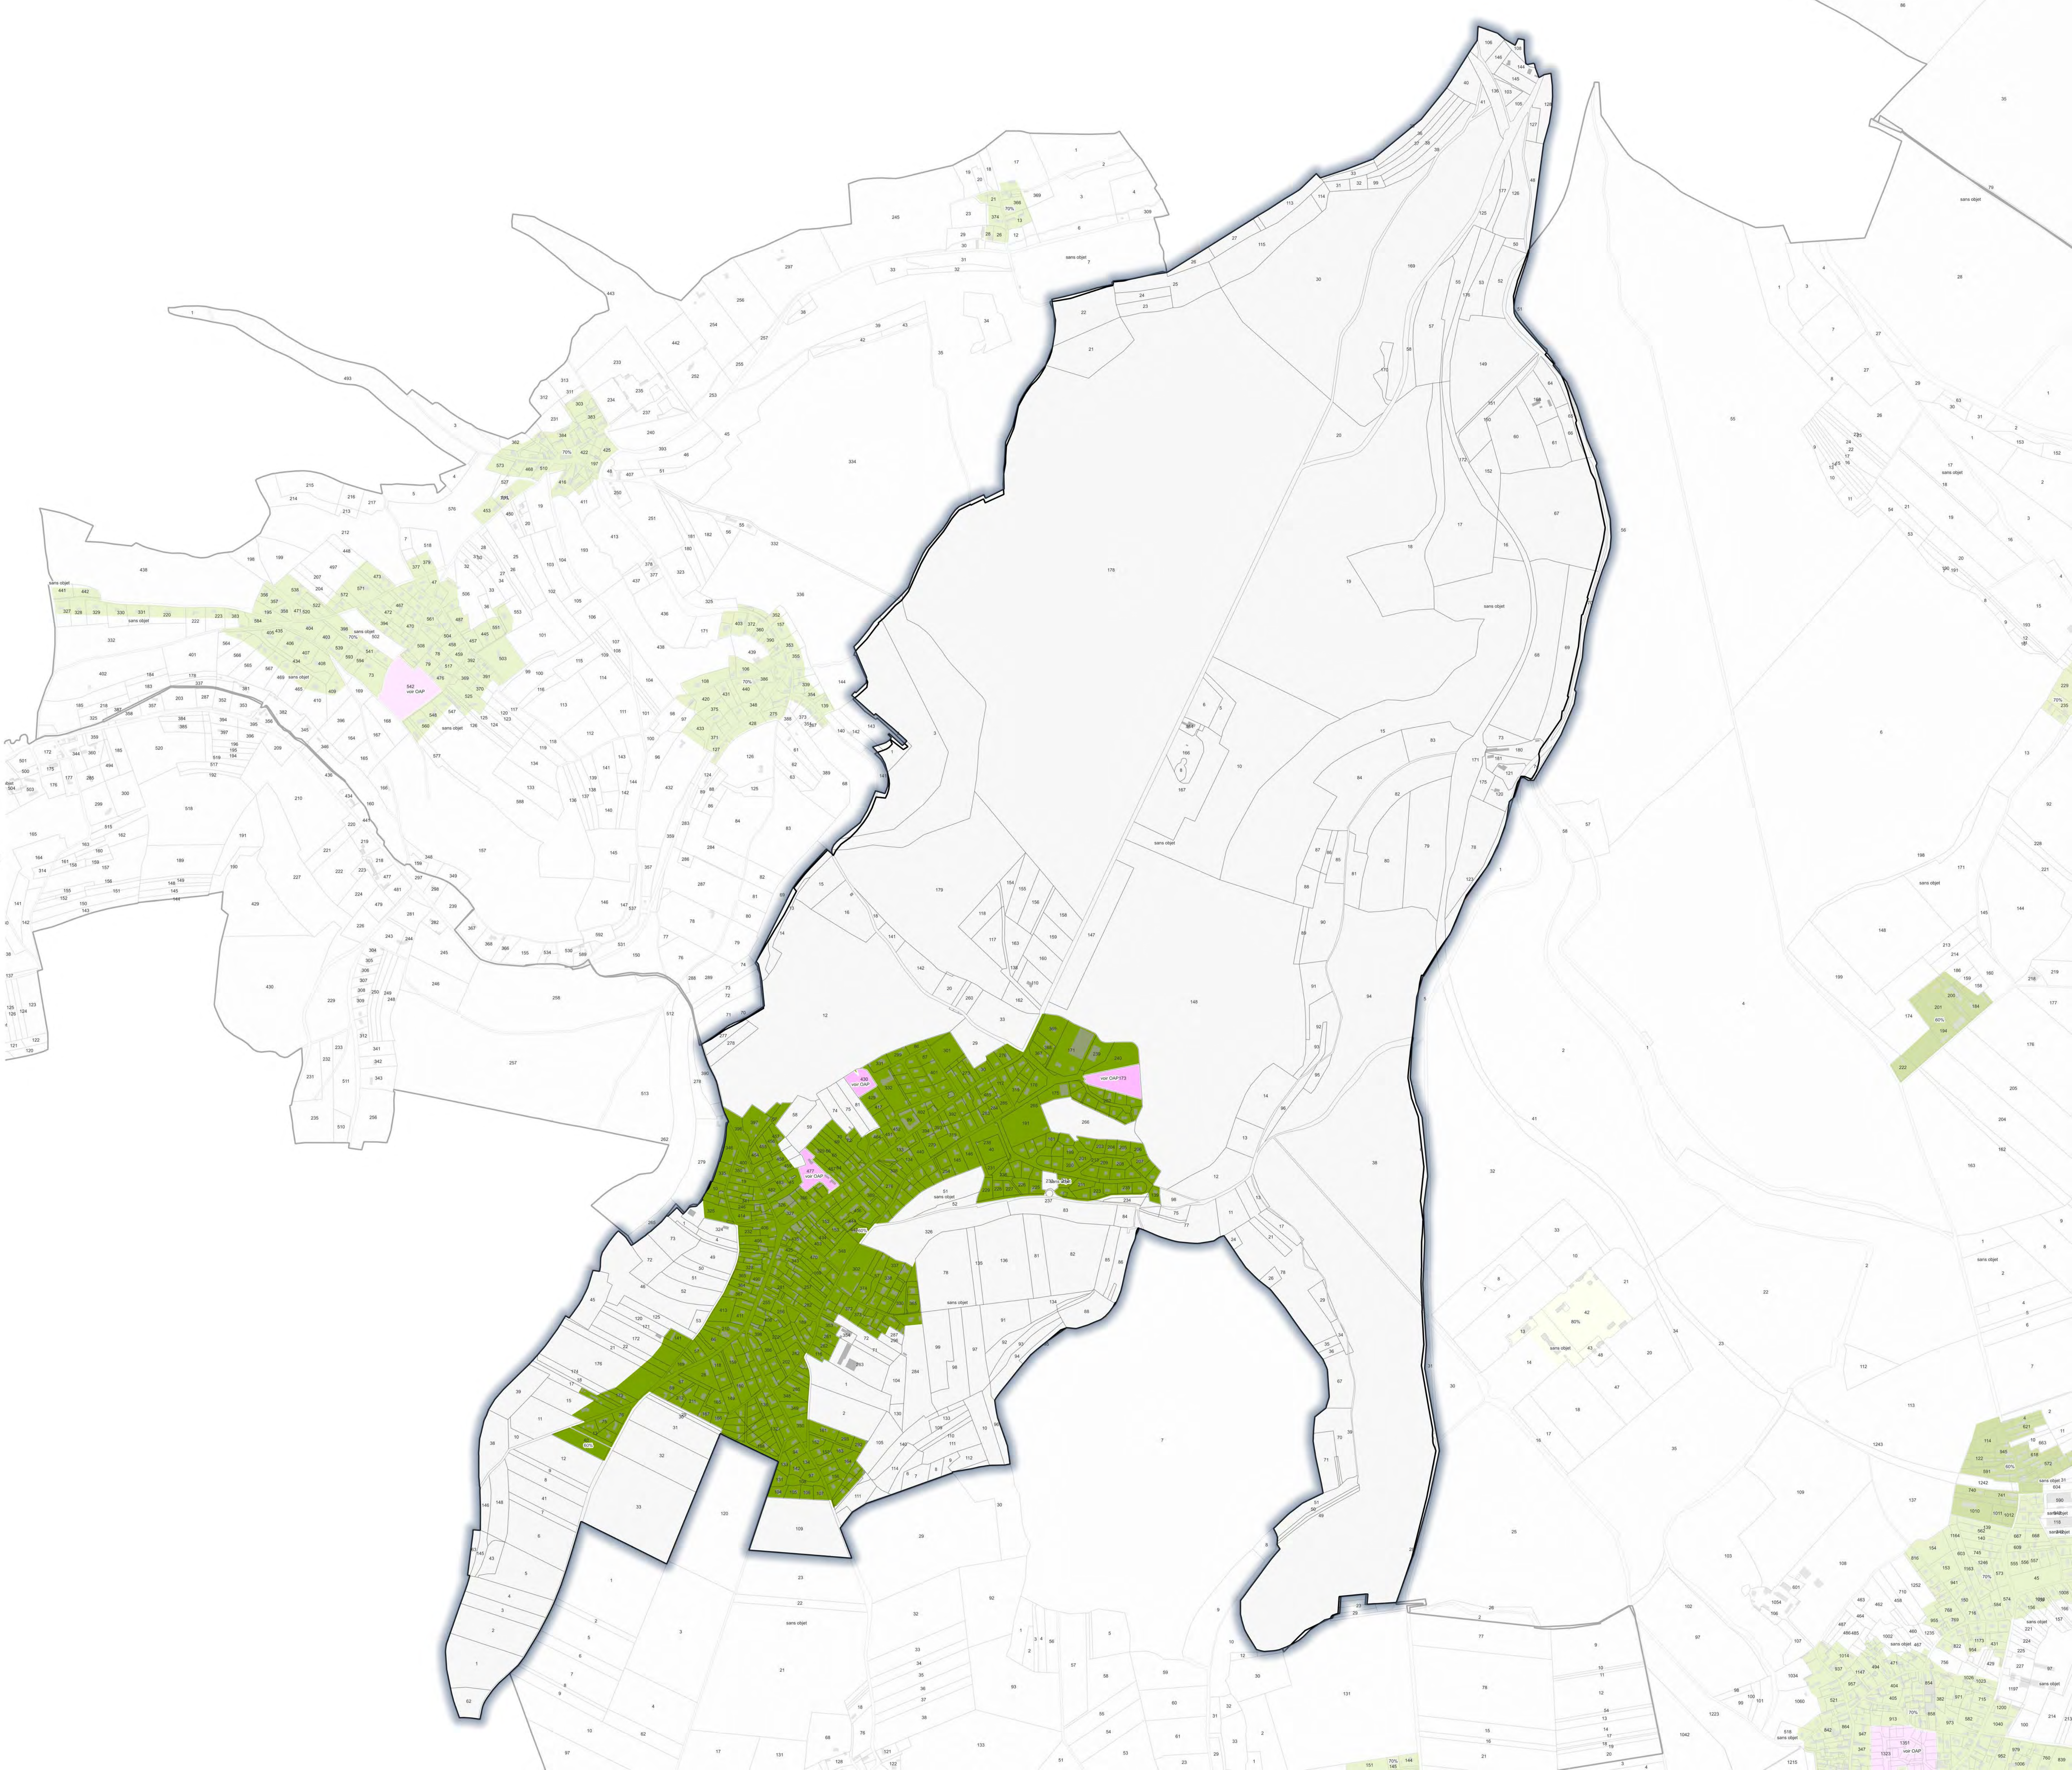



PLUIH approuvé le 28 novembre 2019
Modification n°1 approuvée le 27 janvier 2022
Modification n°2 approuvée le 29 juin 2023
Modification n°3 approuvée le 22 février 2024
Modification n°4 approuvée le 27 février 2025
Modification n°5 approuvée le 5 février 2026

Mise en compatibilité n°1 approuvée le 27 mai 2021
Mise en compatibilité n°2 approuvée le 18 décembre 2025

Le président,
Bernard Leroy

3. Règlements

3c. Plan des hauteurs



ST-DIDIER-DES-BOIS

seine
agglomération

seine
agglomération



Limites communales

Limites parcellaires

Bâti

HAUTEURS MAXIMALES DES CONSTRUCTIONS :

Egoût du toit ou sommet de l'acrotère : 4 m
Faîtage : 8 m

Egoût du toit ou sommet de l'acrotère : 4m
Faîtage : 9m

Egoût du toit ou sommet de l'acrotère : 6 m
Faîtage : 9 m

Sommet de l'acrotère ou faîtage : 8 m


Egoût du toit ou sommet de l'acrotère : 8 m
Faîtage : 11 m

Hauteurs maximums des constructions : Sans objet

Hauteurs maximums des constructions : voir OAP

Habitation :
Egoût de toi ou sommet de l'acrotère : 4 m
Faîtage : 8 m
Construction agricole : 15 m au faîtage ou sommet de l'acrotère

Habitation :
Egoût de toit ou sommet de l'acrotère : 4 m
Faîtage : 8 m
Tourisme et loisirs : hauteur non réglementée,
dans le respect d'une bonne intégration paysagère

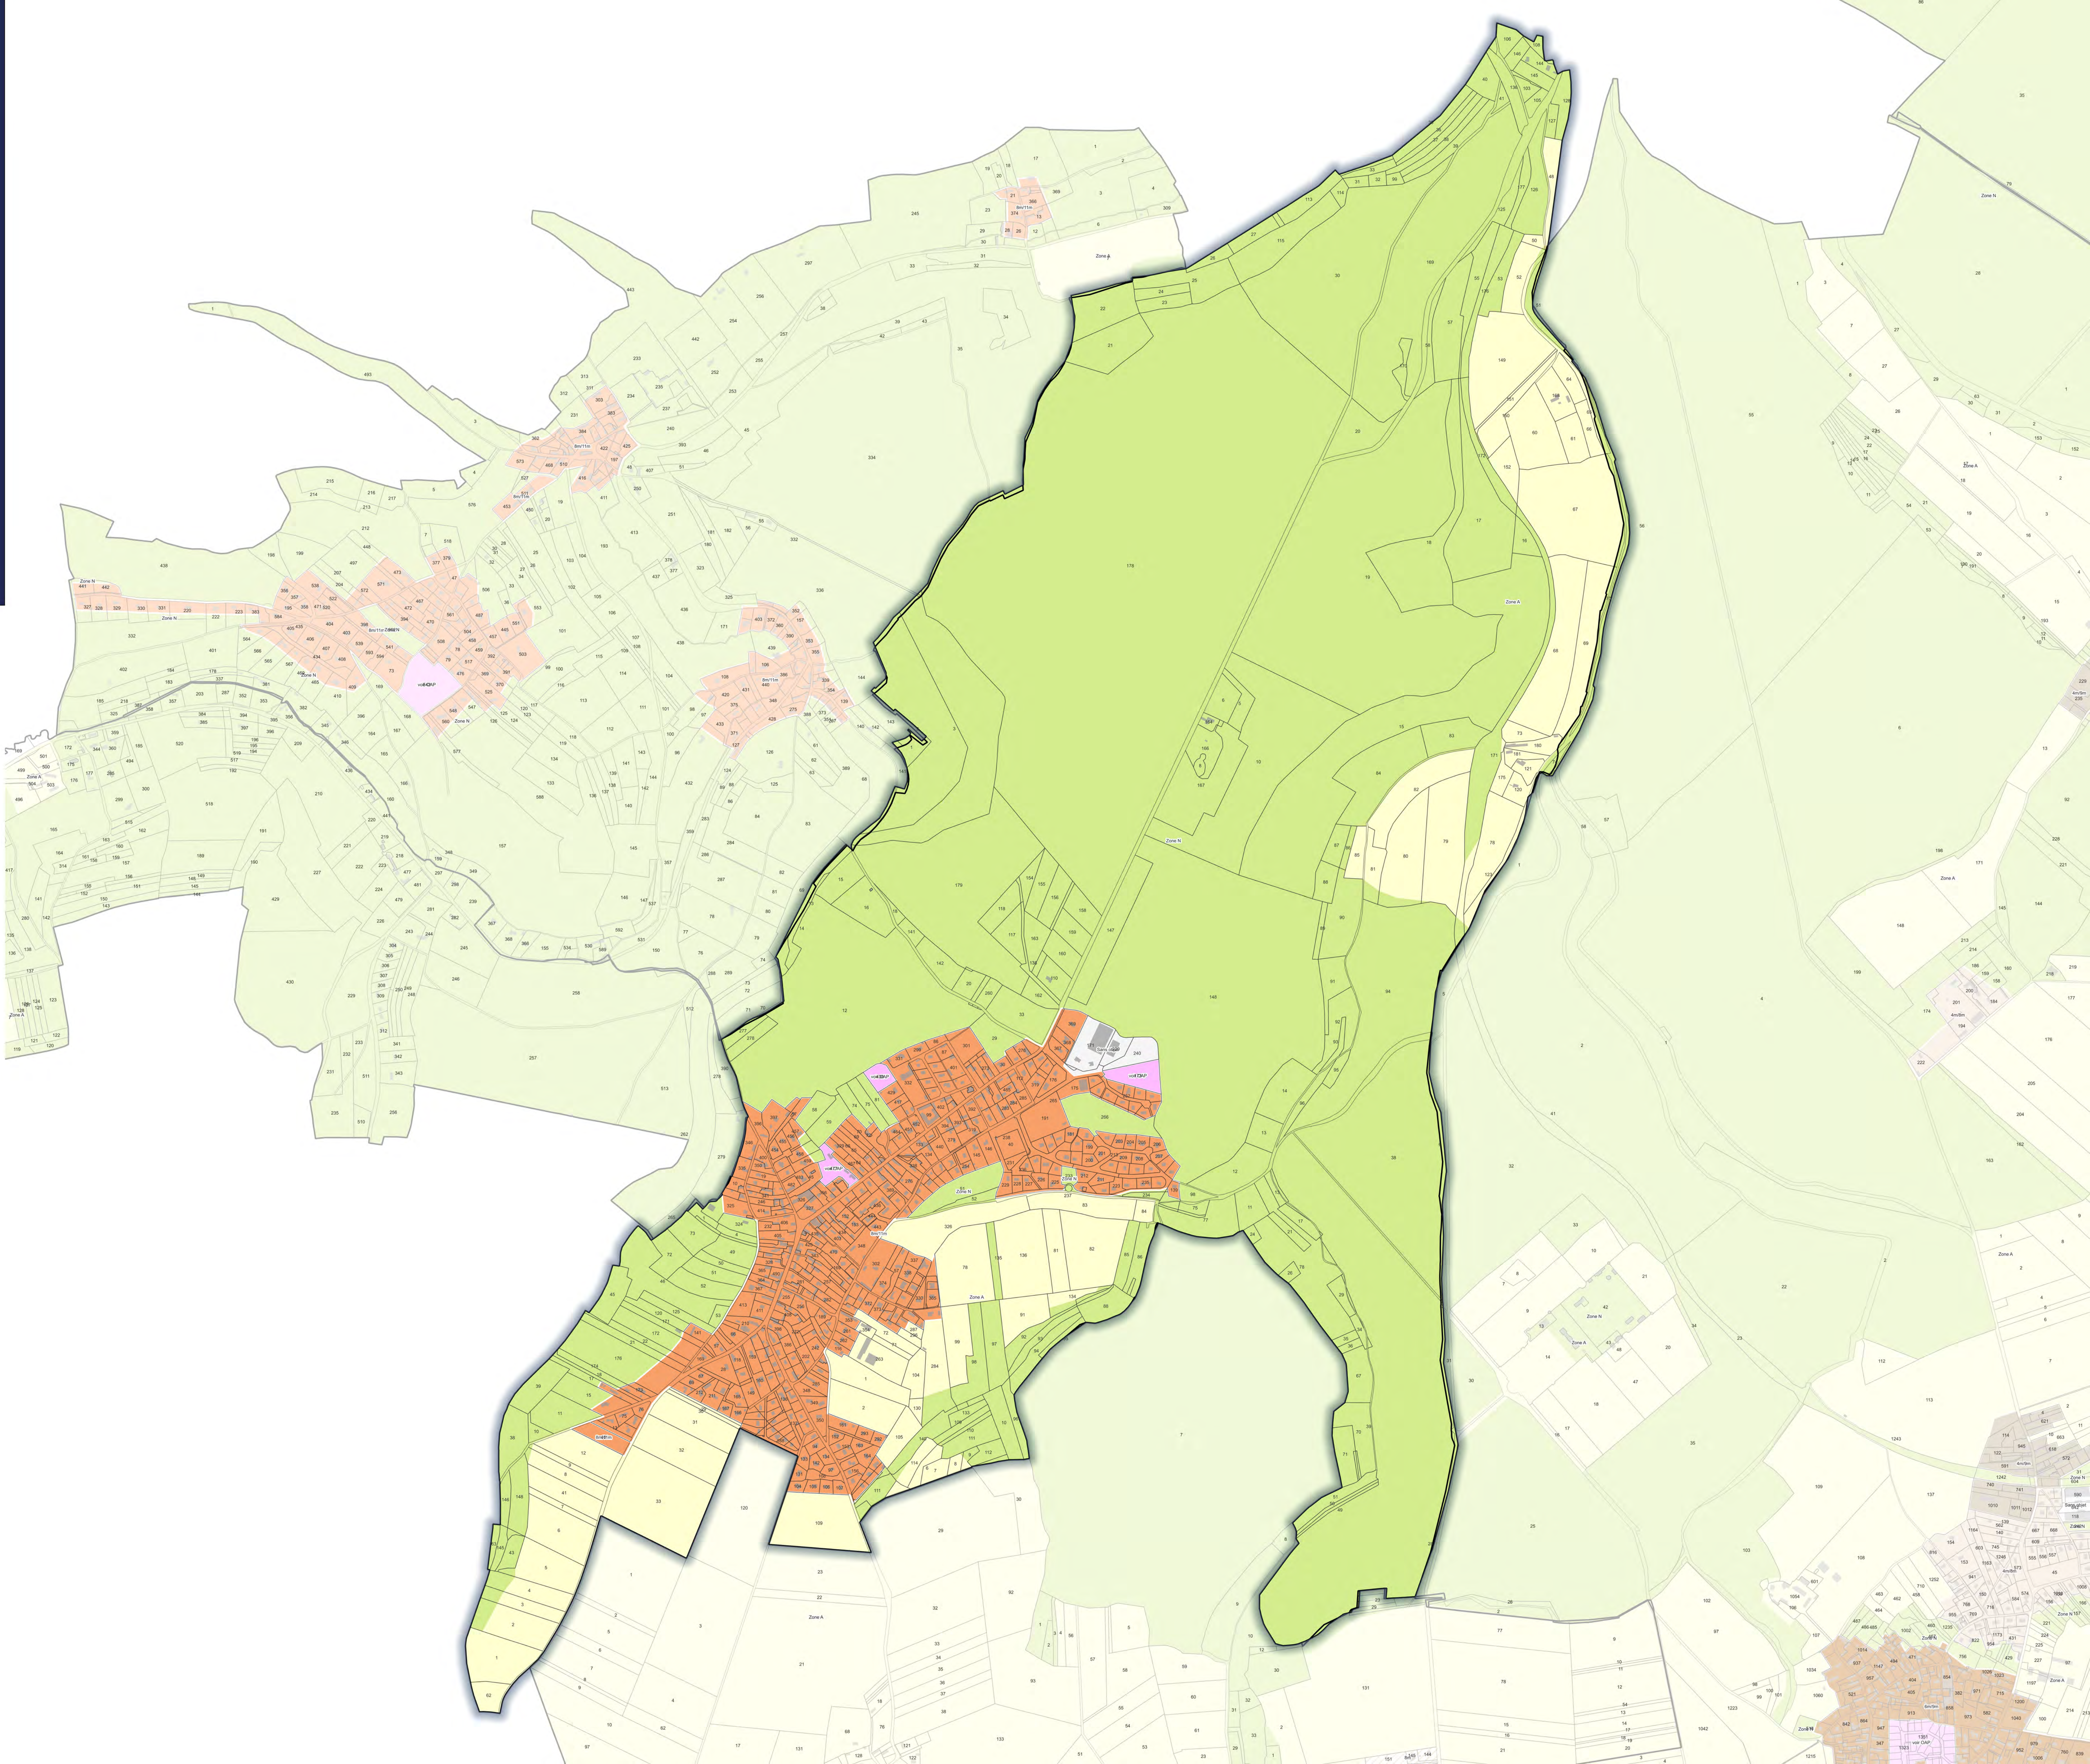




PLUIH approuvé le 28 novembre 2019
Modification n°1 approuvée le 27 janvier 2022
Modification n°2 approuvée le 29 juin 2023
Modification n°3 approuvée le 22 février 2024
Modification n°4 approuvée le 27 février 2025
Modification n°5 approuvée le 5 février 2026

Mise en compatibilité n°1 approuvée le 27 mai 2021
Mise en compatibilité n°2 approuvée le 18 décembre 2025

Le président,
Bernard Leroy

3. Règlements

3d. Plan de zonage n°1

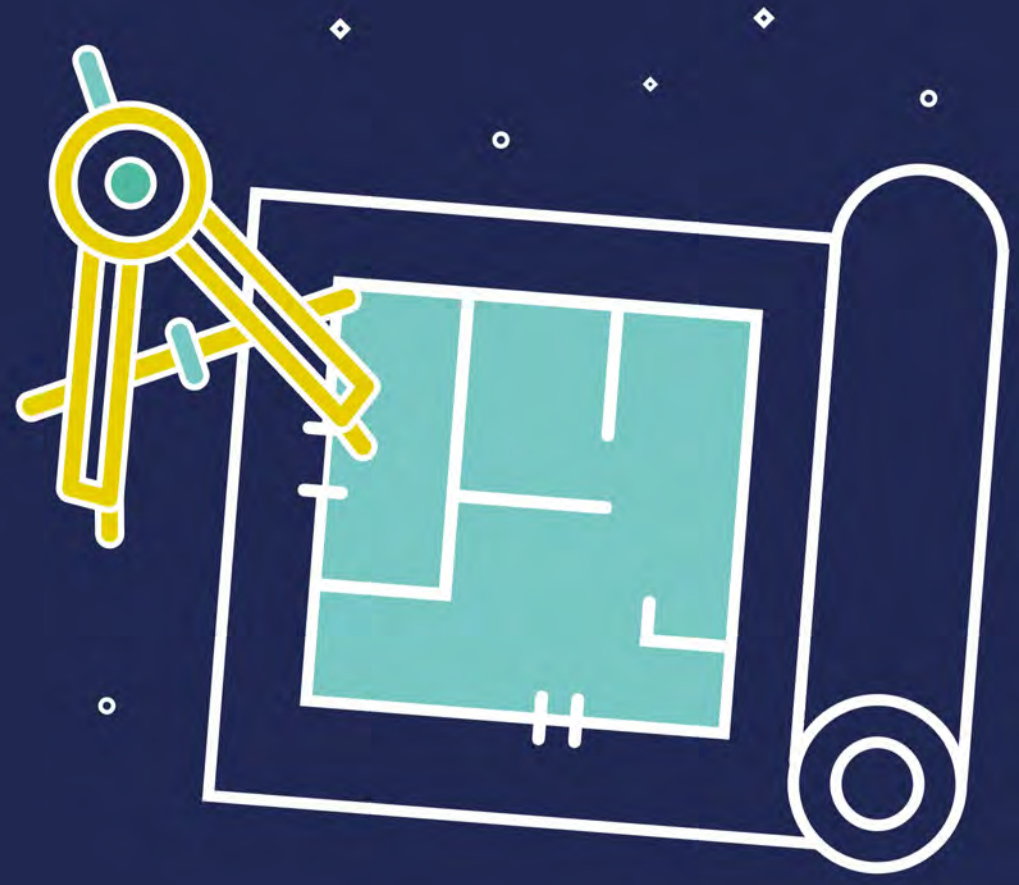

ST-DIDIÈR-DES-BOIS

seine
eure
agglo

seine
eure
agglo




- Limites communales
- Parcelles
- Bâti

1. ZONAGE

- U : zone urbaine à caractère mixte (habitat, commerces, services et équipements) et à dominante d'habitat
- Uh : secteur de hameau densifiable et pouvant faire l'objet d'une extension urbaine maîtrisée
- Ue : zone urbaine à vocation d'équipements publics
- Uz : zone urbaine à dominante d'activités économiques (industrie autorisée)
- Uza : zone urbaine à dominante d'activités artisanales (industrie interdite)
- AU : zone à urbaniser à dominante d'habitat
- A : zone agricole
- N : zone naturelle
- Nj : secteur de jardin
- Nh : secteur de hameau constitué en zone naturelle
- Ni : zone naturelle à destination de loisirs et d'activités touristique

2. INDICATIONS DIVERSES

- Espace boisé classé (L.113-1 CU)
- Orientation d'aménagement et de programmation (L.151-6, L.151-7 et L.151-8 CU)
- Voie où l'implantation des constructions devra respecter l'implantation traditionnelle du bâti par rapport à la limite d'emprise publique (L.151-17 et R.151-39 CU)
- Bâtiment agricole pouvant faire l'objet d'un changement de destination (L.151-11 CU)

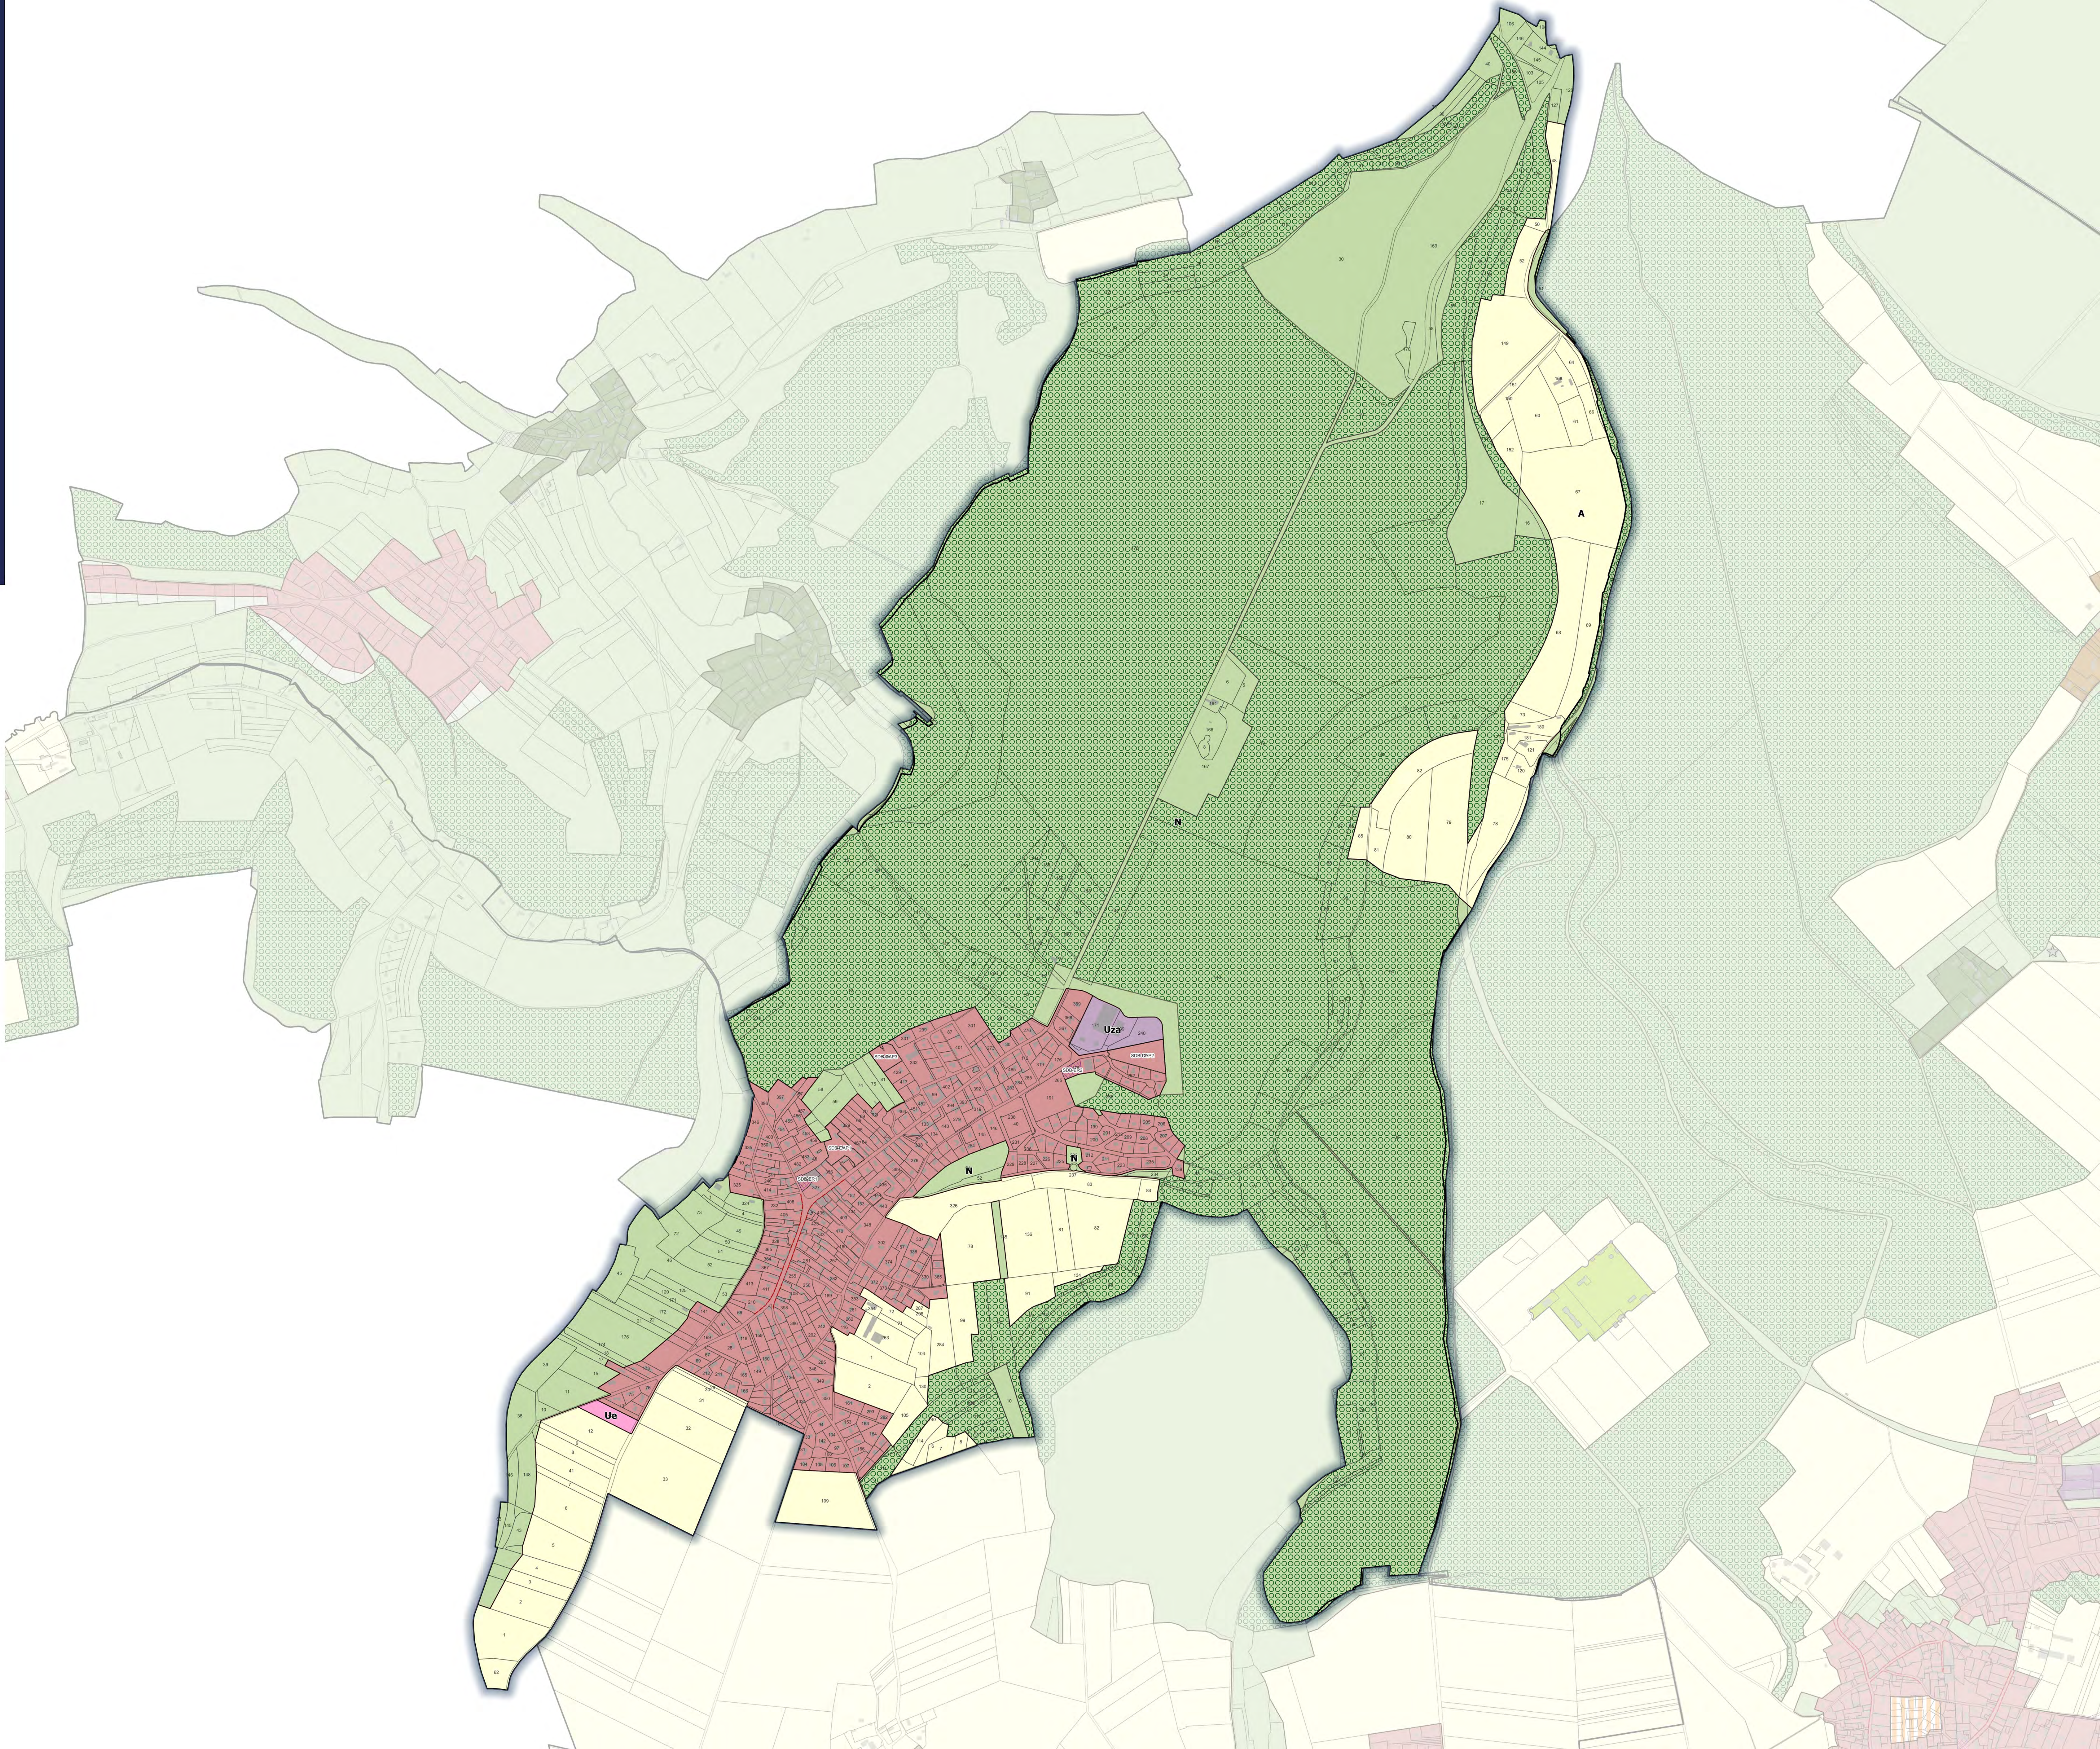



PLUIH approuvé le 28 novembre 2019
Modification n°1 approuvée le 27 janvier 2022
Modification n°2 approuvée le 29 juin 2023
Modification n°3 approuvée le 22 février 2024
Modification n°4 approuvée le 27 février 2025
Modification n°5 approuvée le 5 février 2026

Mise en compatibilité n°1 approuvée le 27 mai 2021
Mise en compatibilité n°2 approuvée le 18 décembre 2025

Le président,
Bernard Leroy

3. Règlements


3e. Plan de zonage n°2



ST-DIDIER-DES-BOIS

seine
agglomération

seine
agglomération

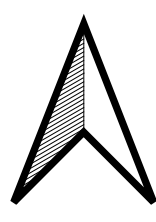

Mask

Limites communales

Limites parcellaires

Bâti

1. ZONAGE

Limites de zones réglementaires

2. RISQUES ET NUISANCES

Périmètre de précaution applicables autour
des axes de ruissellement des eaux pluviales (rayon de 10m de part et d'autre de l'axe)
Secteur inconstructible Oison

Zone à risque d'effondrement lié à la présence de cavités souterraines

Axe de ruissellement des eaux pluviales

Cours d'eau protégé en tant qu'élément de continuité écologique (R.151-43, 4° CU)

3. PATRIMOINE NATUREL ET ARCHITECTURAL

Elément naturel protégé pour son intérêt écologique ou paysager (L.151-23 CU)

Ensemble patrimonial bâti à protéger (L.151-19 CU)

Secteur inconstructible Oison

Secteurs sensibles autour des mares pour la préservation de la
Trame Verte et Bleue (R.151-43, 8° CU)

Zone humide

Cours d'eau protégé en tant qu'élément de continuité écologique (R.151-43, 4° CU)

Haie ou alignement d'arbres à protéger (L.151-23 CU)


Elément architectural linéaire à protéger (L.151-19 CU)

Chemin à préserver ou à créer (L.151-38 CU)

Elément architectural remarquable à protéger (L.151-19 CU)

Elément végétal et paysager remarquable à protéger (L.151-23 CU)

Mare (gestion publique ou privée) à protéger (L.151-23 CU)

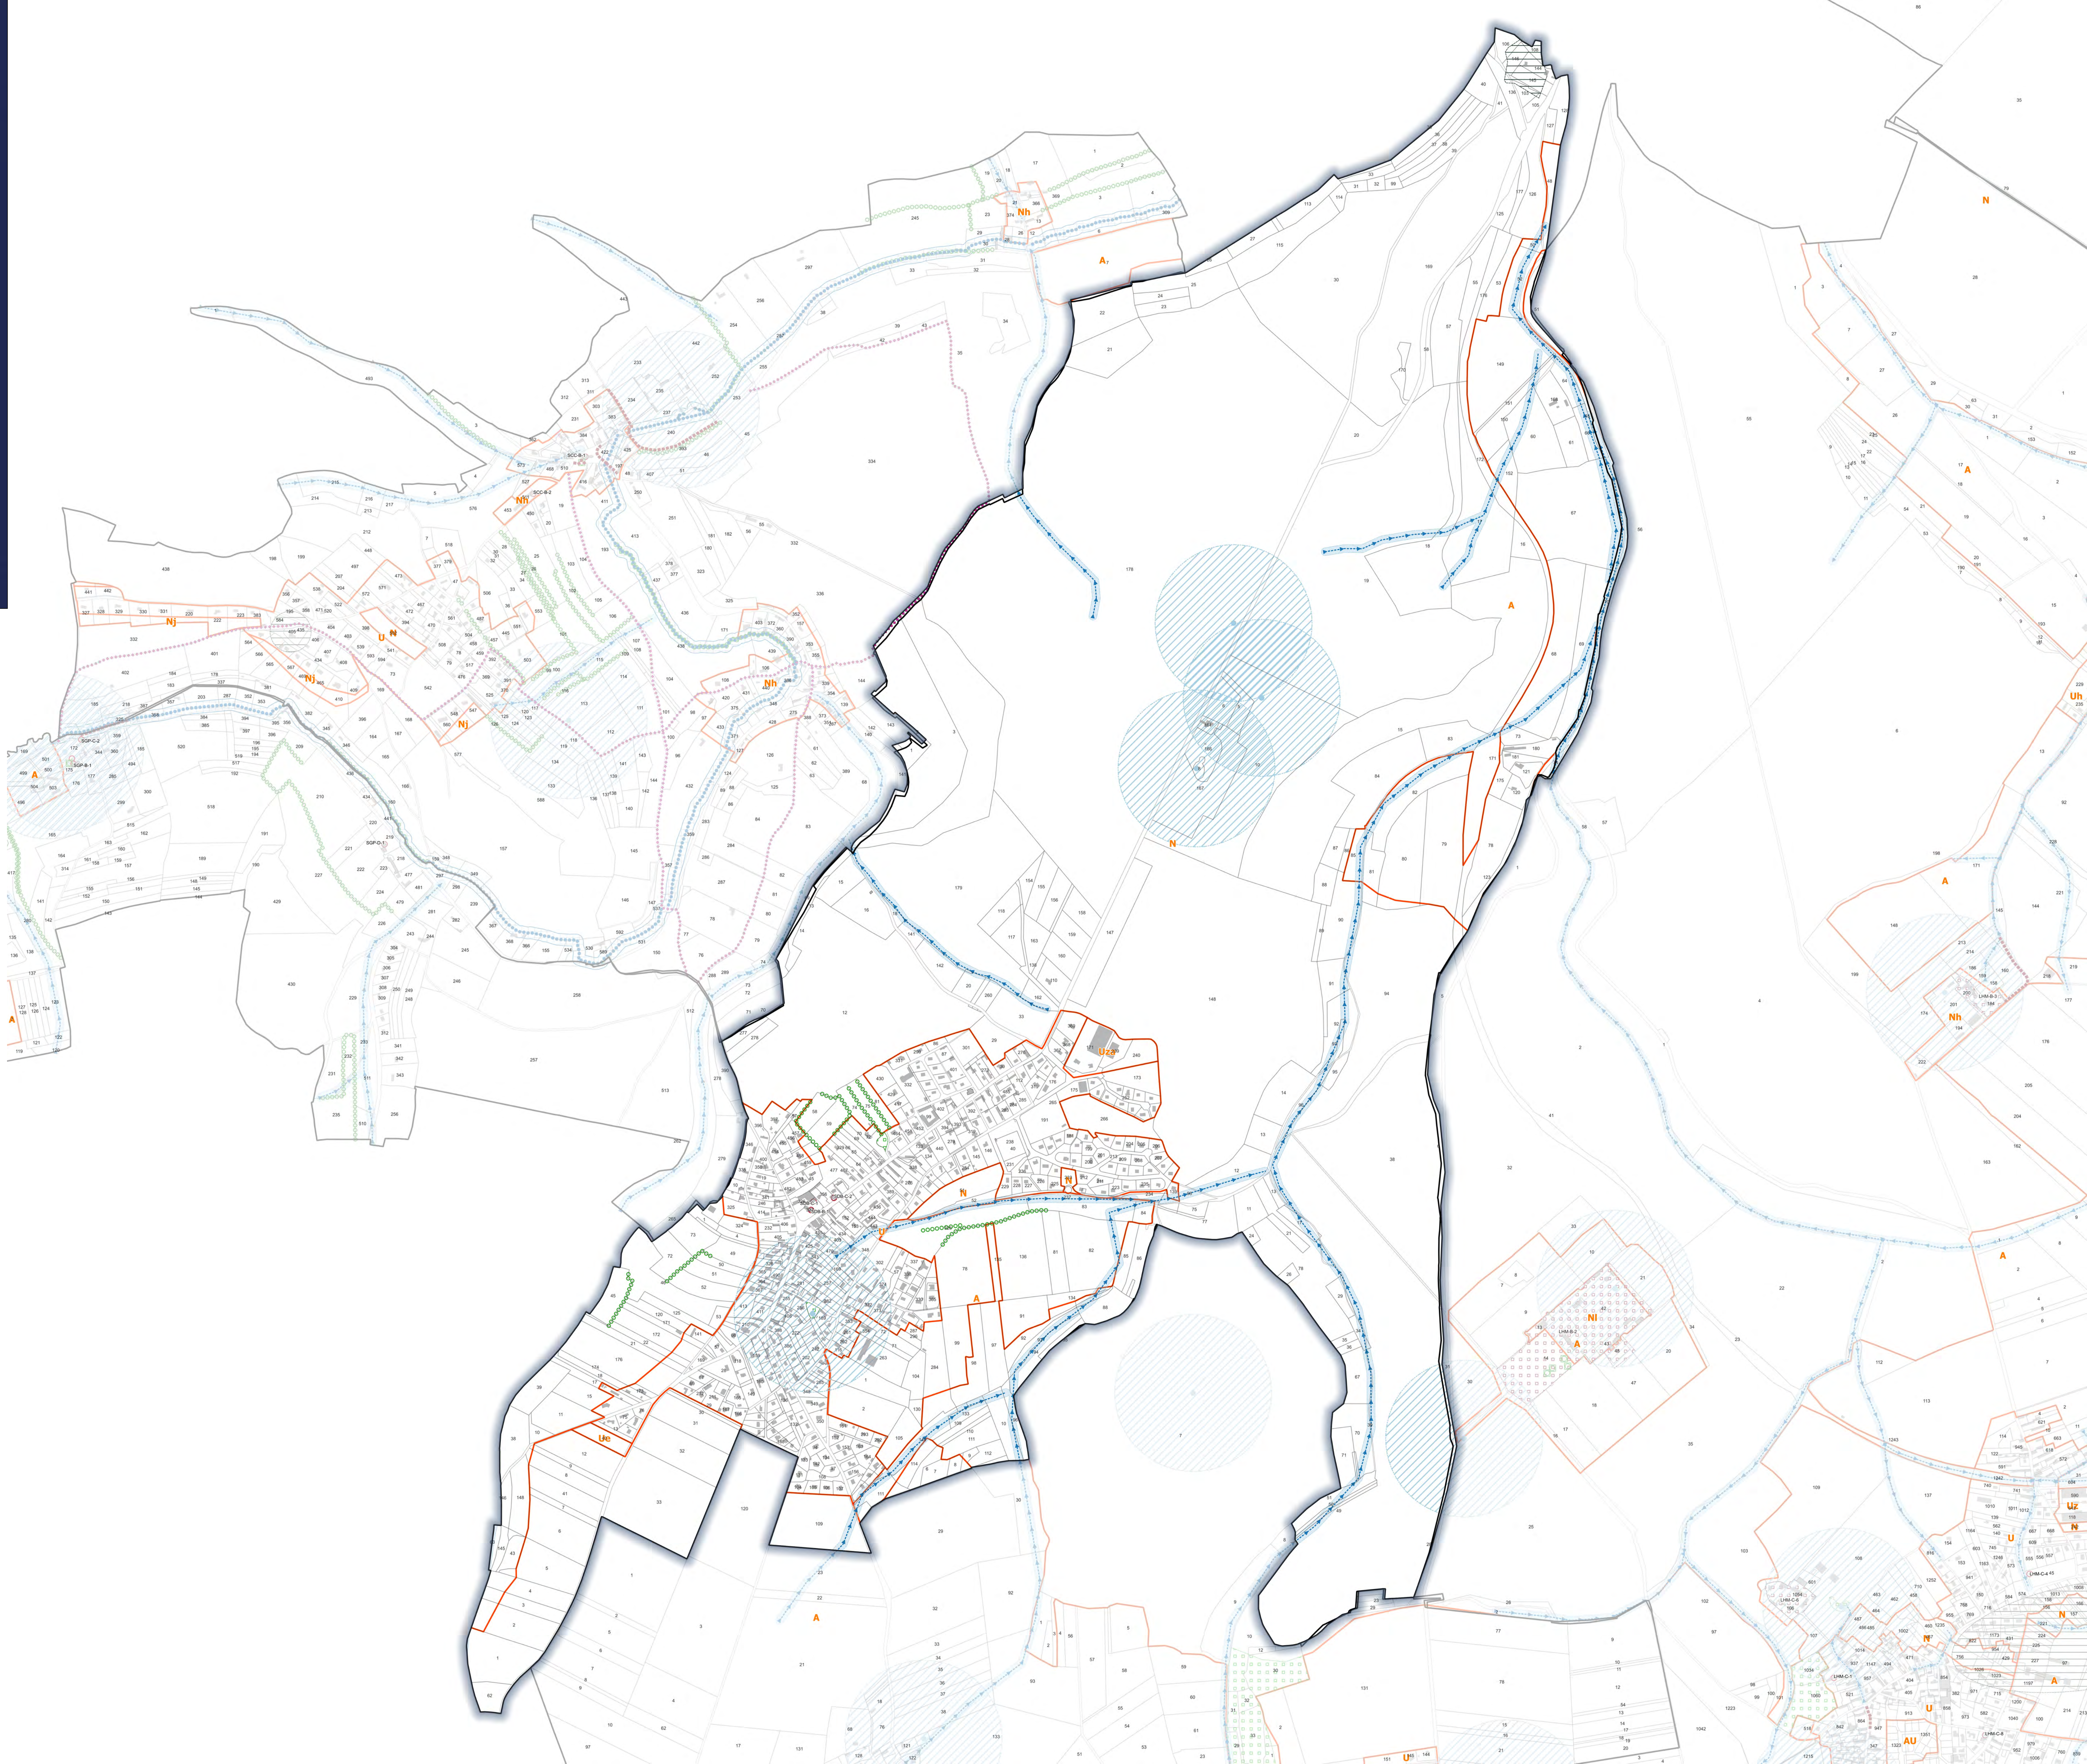

0 0,4 0,8 km